

(令和4年度着工)
(令和6年度第1回計画変更)

水利施設等保全高度化事業 (水利施設整備事業（農地集積促進型）)

変 更 計 画 概 要 書

ひがしたきかわ
東滝川 地区

北海道
(空知総合振興局)

[illegible]

(2) 農業 用水路	事業種	区分	現 計 画		変 更 計 画		変更の有無
		項目	延長 (m)	受益面積 (ha)	延長 (m)	受益面積 (ha)	
	用水路	名称 第8支線用水路	1,900	96.8	1,911	96.8	有
(3) 農業 用排水路	事業種	区分	現 計 画		変 更 計 画		変更の有無
		項目	延長 (m)	受益面積 (ha)	延長 (m)	受益面積 (ha)	
		名称					
(4) 農業 用道路	事業種	区分	現 計 画		変 更 計 画		変更の有無
		路線名	延長 (m)	構造	延長 (m)	構造	
(5) 農地 保全等施設	事業種	区分	現計画		計画変更		変更の有無
		名称	受益面積 (ha)		受益面積 (ha)		
(6) その他 改良保全	事業種	工事種類	現計画		計画変更		変更の有無
			受益面積 (ha)		受益面積 (ha)		

換地計画の要領	5	(1) 換地計画樹立の必要性									
	(2) 換地計画樹立の基本方針										
	ア 従前の土地の地積の基準										
	イ 農用地集団の方法										
	換地区		地帯別、グループ別団地の設定		個人別換地の方法						
					位置選択		1戸当たりの目標団地数		区画畦畔の取り扱い		
	ウ 非農用地の換地方針										
	換地区		種類	非農用地区域の位置の概略		面積	換地の手法	換地取得予定者	その他		
						ha					
エ 清算の方法											
(3) 土地改良法第5条6項に規定する国有地等の編入承認に係る地積											
換地区		機能交換に係る土地				一般公有地		合計			
		国有地	道有地	市町村有地	計						
		ha	ha	ha	ha	ha		ha			
(4) 換地処分の時期に関する特則											
費用の概算	6	事業種	事業費	負担区分			工期	関連事業費	備考		
			国	道	その他						
	千円		千円	千円	千円						
	農業用排水施設		1,303,000	716,650	423,475	162,875					
計		1,303,000	716,650	423,475	162,875						
効用	7	(1) 事業効果									
	効果項目		食料の安定供給の確保に関する効果	農業の持続的発展に関する効果	農村の振興に関する効果	多面的機能の発揮に関する効果	その他	計(千円)			
	効果額		95,816	31,866			12,124	139,806			
	所得額		▲ 3,080					▲ 3,080			
	(2) 事業の効用										
	項目	事業種	農業用排水施設							備考	
	総便益額		3,141,177								
	総費用		2,575,854								
	総費用便益比		1.21								
	総所得償還率		13.7								
他事業との関係	8	(1) 農業部門内における他の事業との関係及び調整方法						9 計画(変更)概要図 別図のとおり			
	該当無し						10 その他				
	(2) 農業部門外の事業との関係及び調整方法										
該当無し											

現況平面図(2)

縮尺 S=1/10,000



滝川市

赤平市

市道滝川赤平通り線

大曲川取水口

東滝川揚水機場

東5丁目第2揚水機場

道道北滝の川東滝川停車場線

東4丁目通り線


第2小野川

JR根室本線

国道38号

空知川


凡 例	
-----	市町村界
-----	地区界
====	国道
====	一般道道
-----	幹線用水路
-----	現況用水路(支線)
-----	現況用水路(分派)
⊙	揚水機場
□	取水口

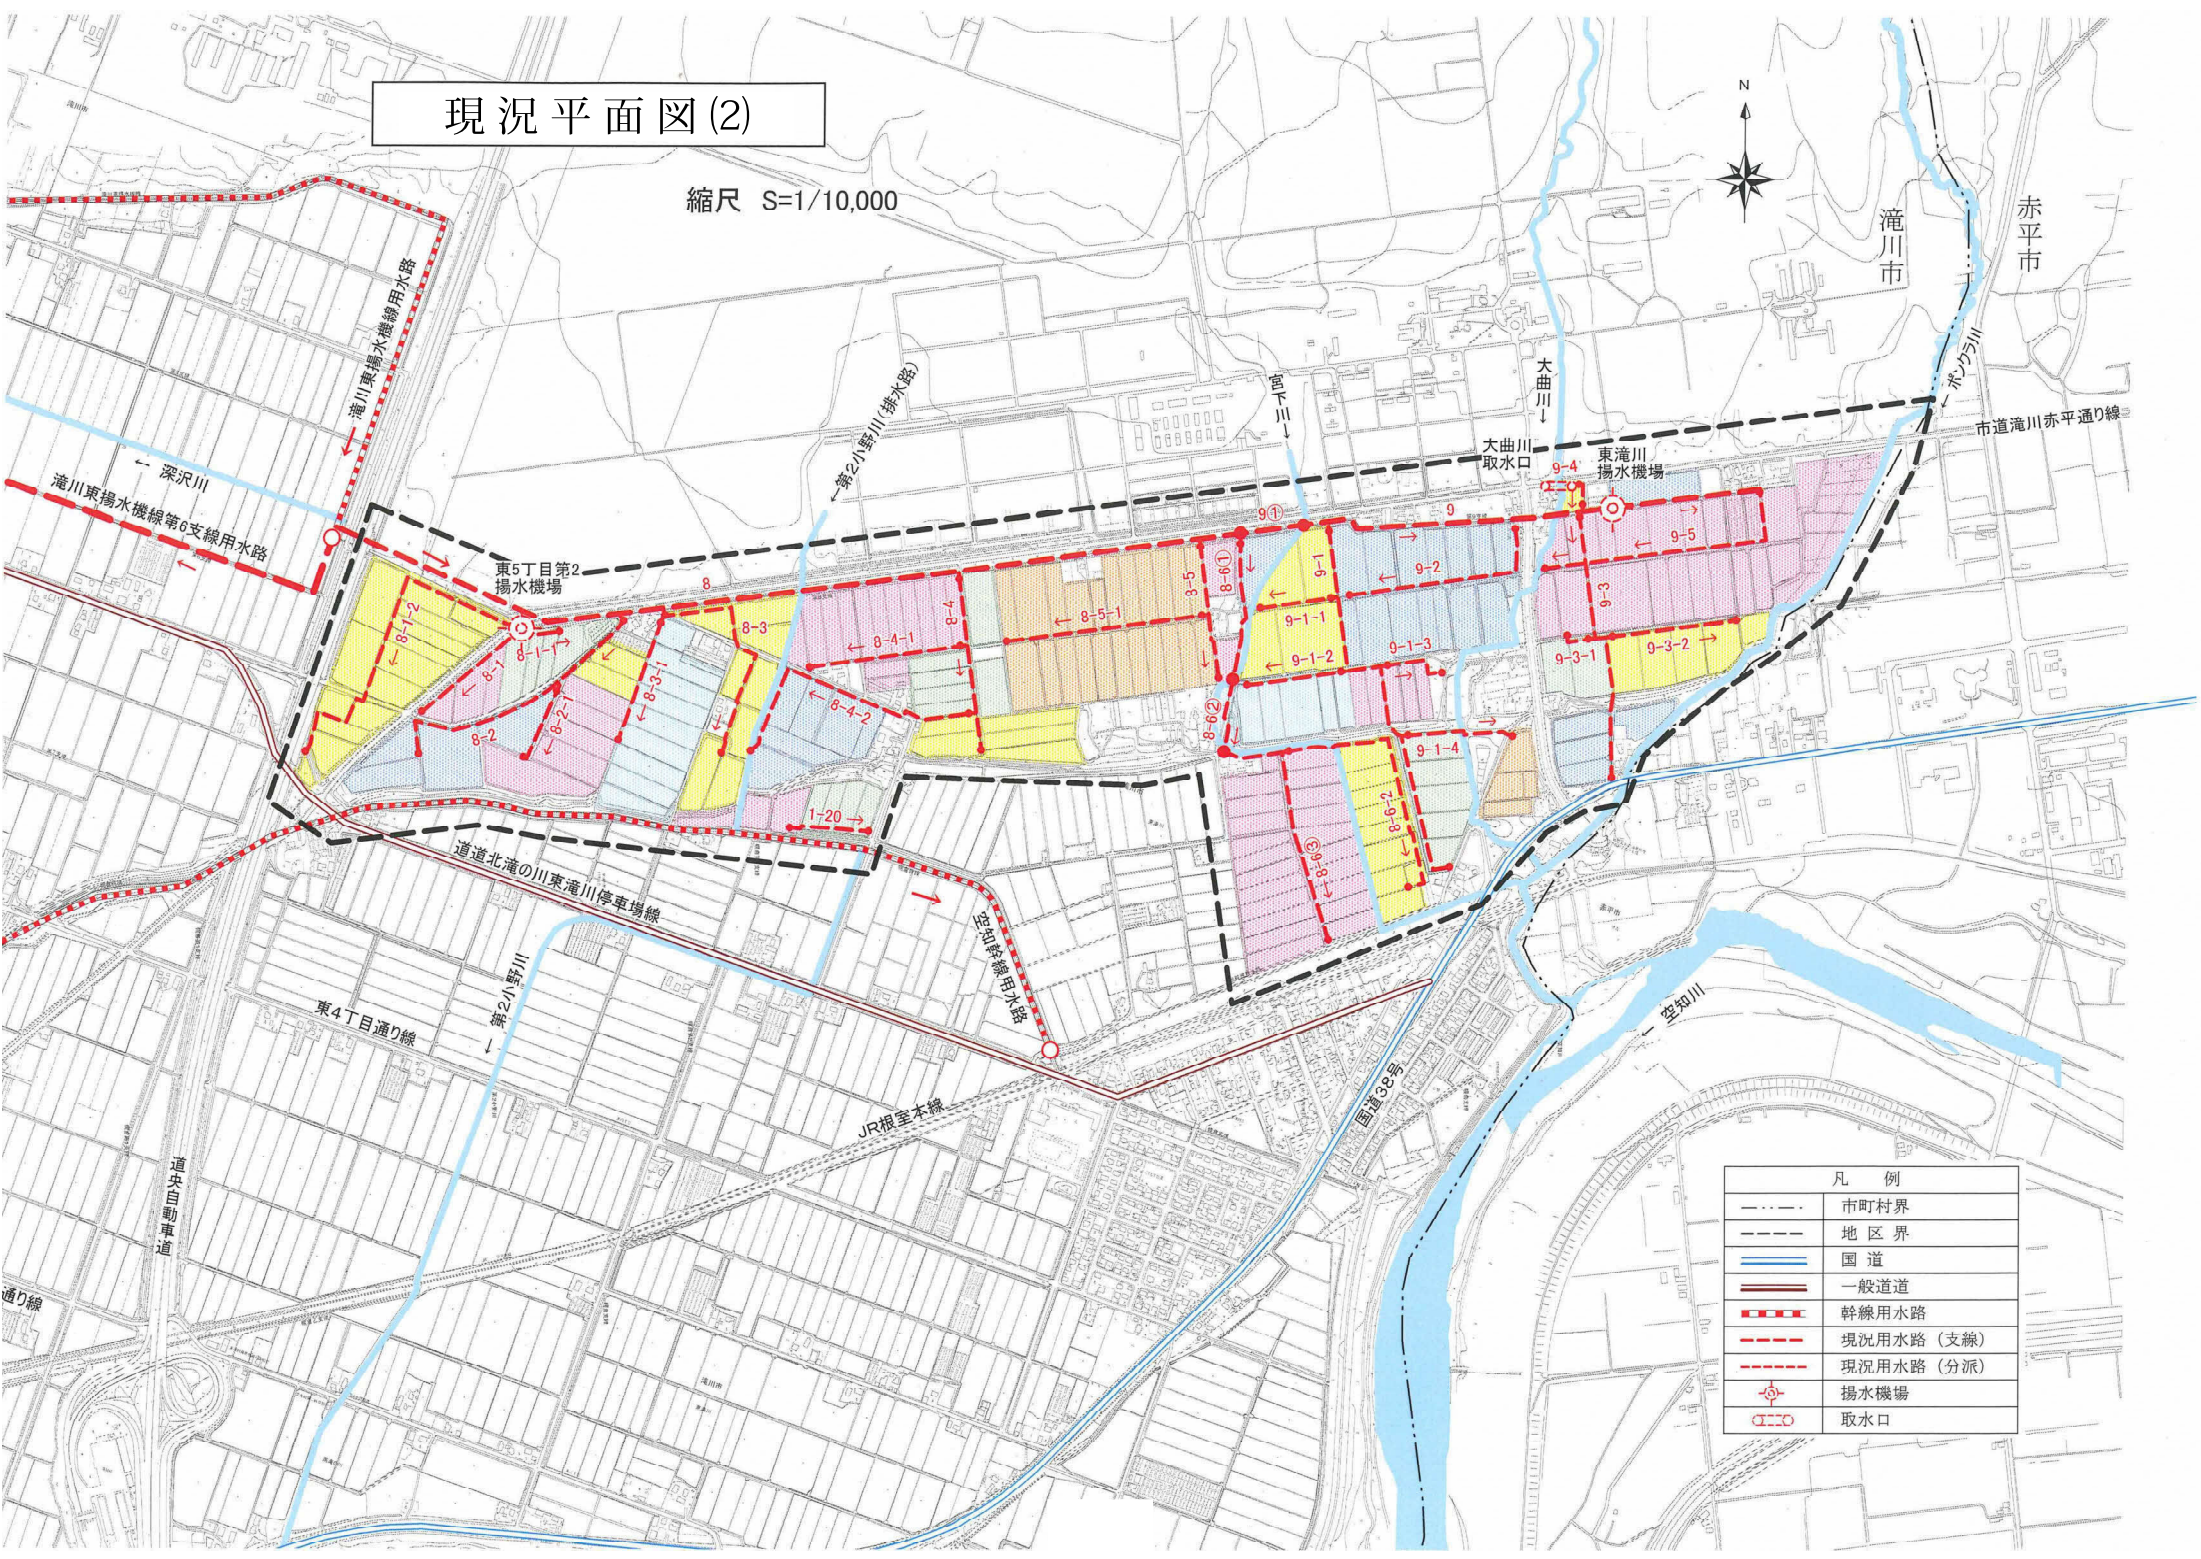

主要構造図


用水路工標準断面図

A型水路装工
FRPM $\phi 600$ mm

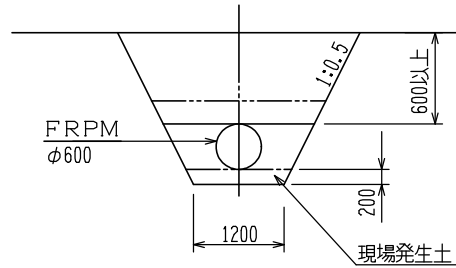


水理諸元	強化プラスチック複合管
Q	0.380m ³ /s
V	1.353m/s

B型水路装工
VU $\phi 500$ mm

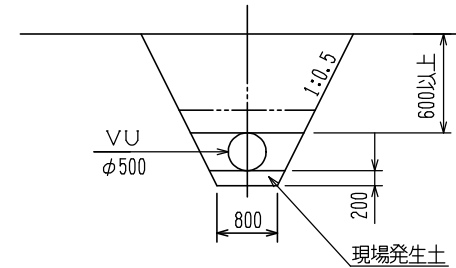


水理諸元	硬質ポリ塩化ビニル管
Q	0.273~0.358m ³ /s
V	1.400~1.836m/s

C型水路装工
VU $\phi 450$ mm

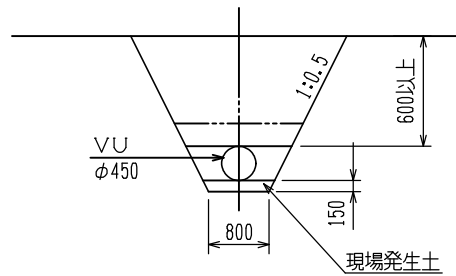


水理諸元	硬質ポリ塩化ビニル管
Q	0.215~0.238m ³ /s
V	1.362~1.508m/s

D型水路装工
VU $\phi 400$ mm

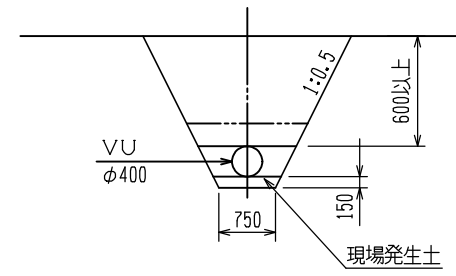


水理諸元	硬質ポリ塩化ビニル管
Q	0.152m ³ /s
V	1.219m/s

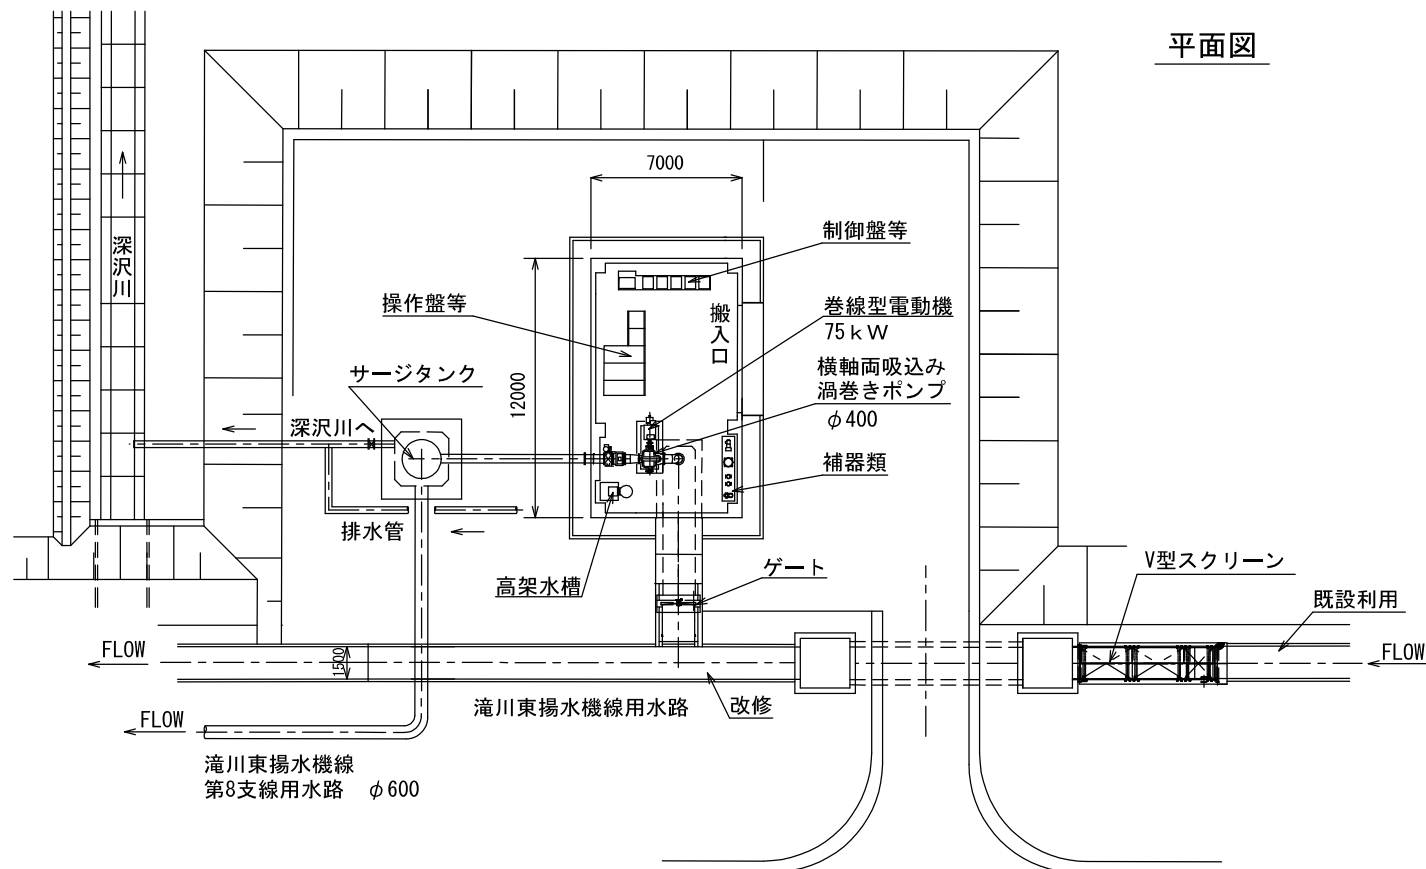

主要構造図

東滝川揚水機場 構造図

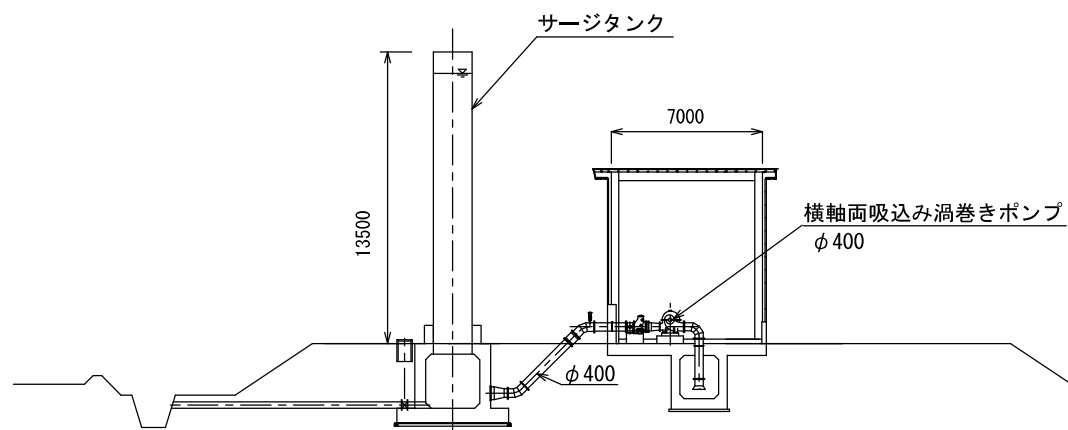

揚水機場 諸元

横軸両吸込み渦巻きポンプ	$\phi 400 \times 1$ 台
巻線型電動機	75 kW $\times 1$ 台
全揚水量	22.80 m ³ /min
実揚程	11.2 m
全揚程	13.5 m