


# 滝川都市計画総括図

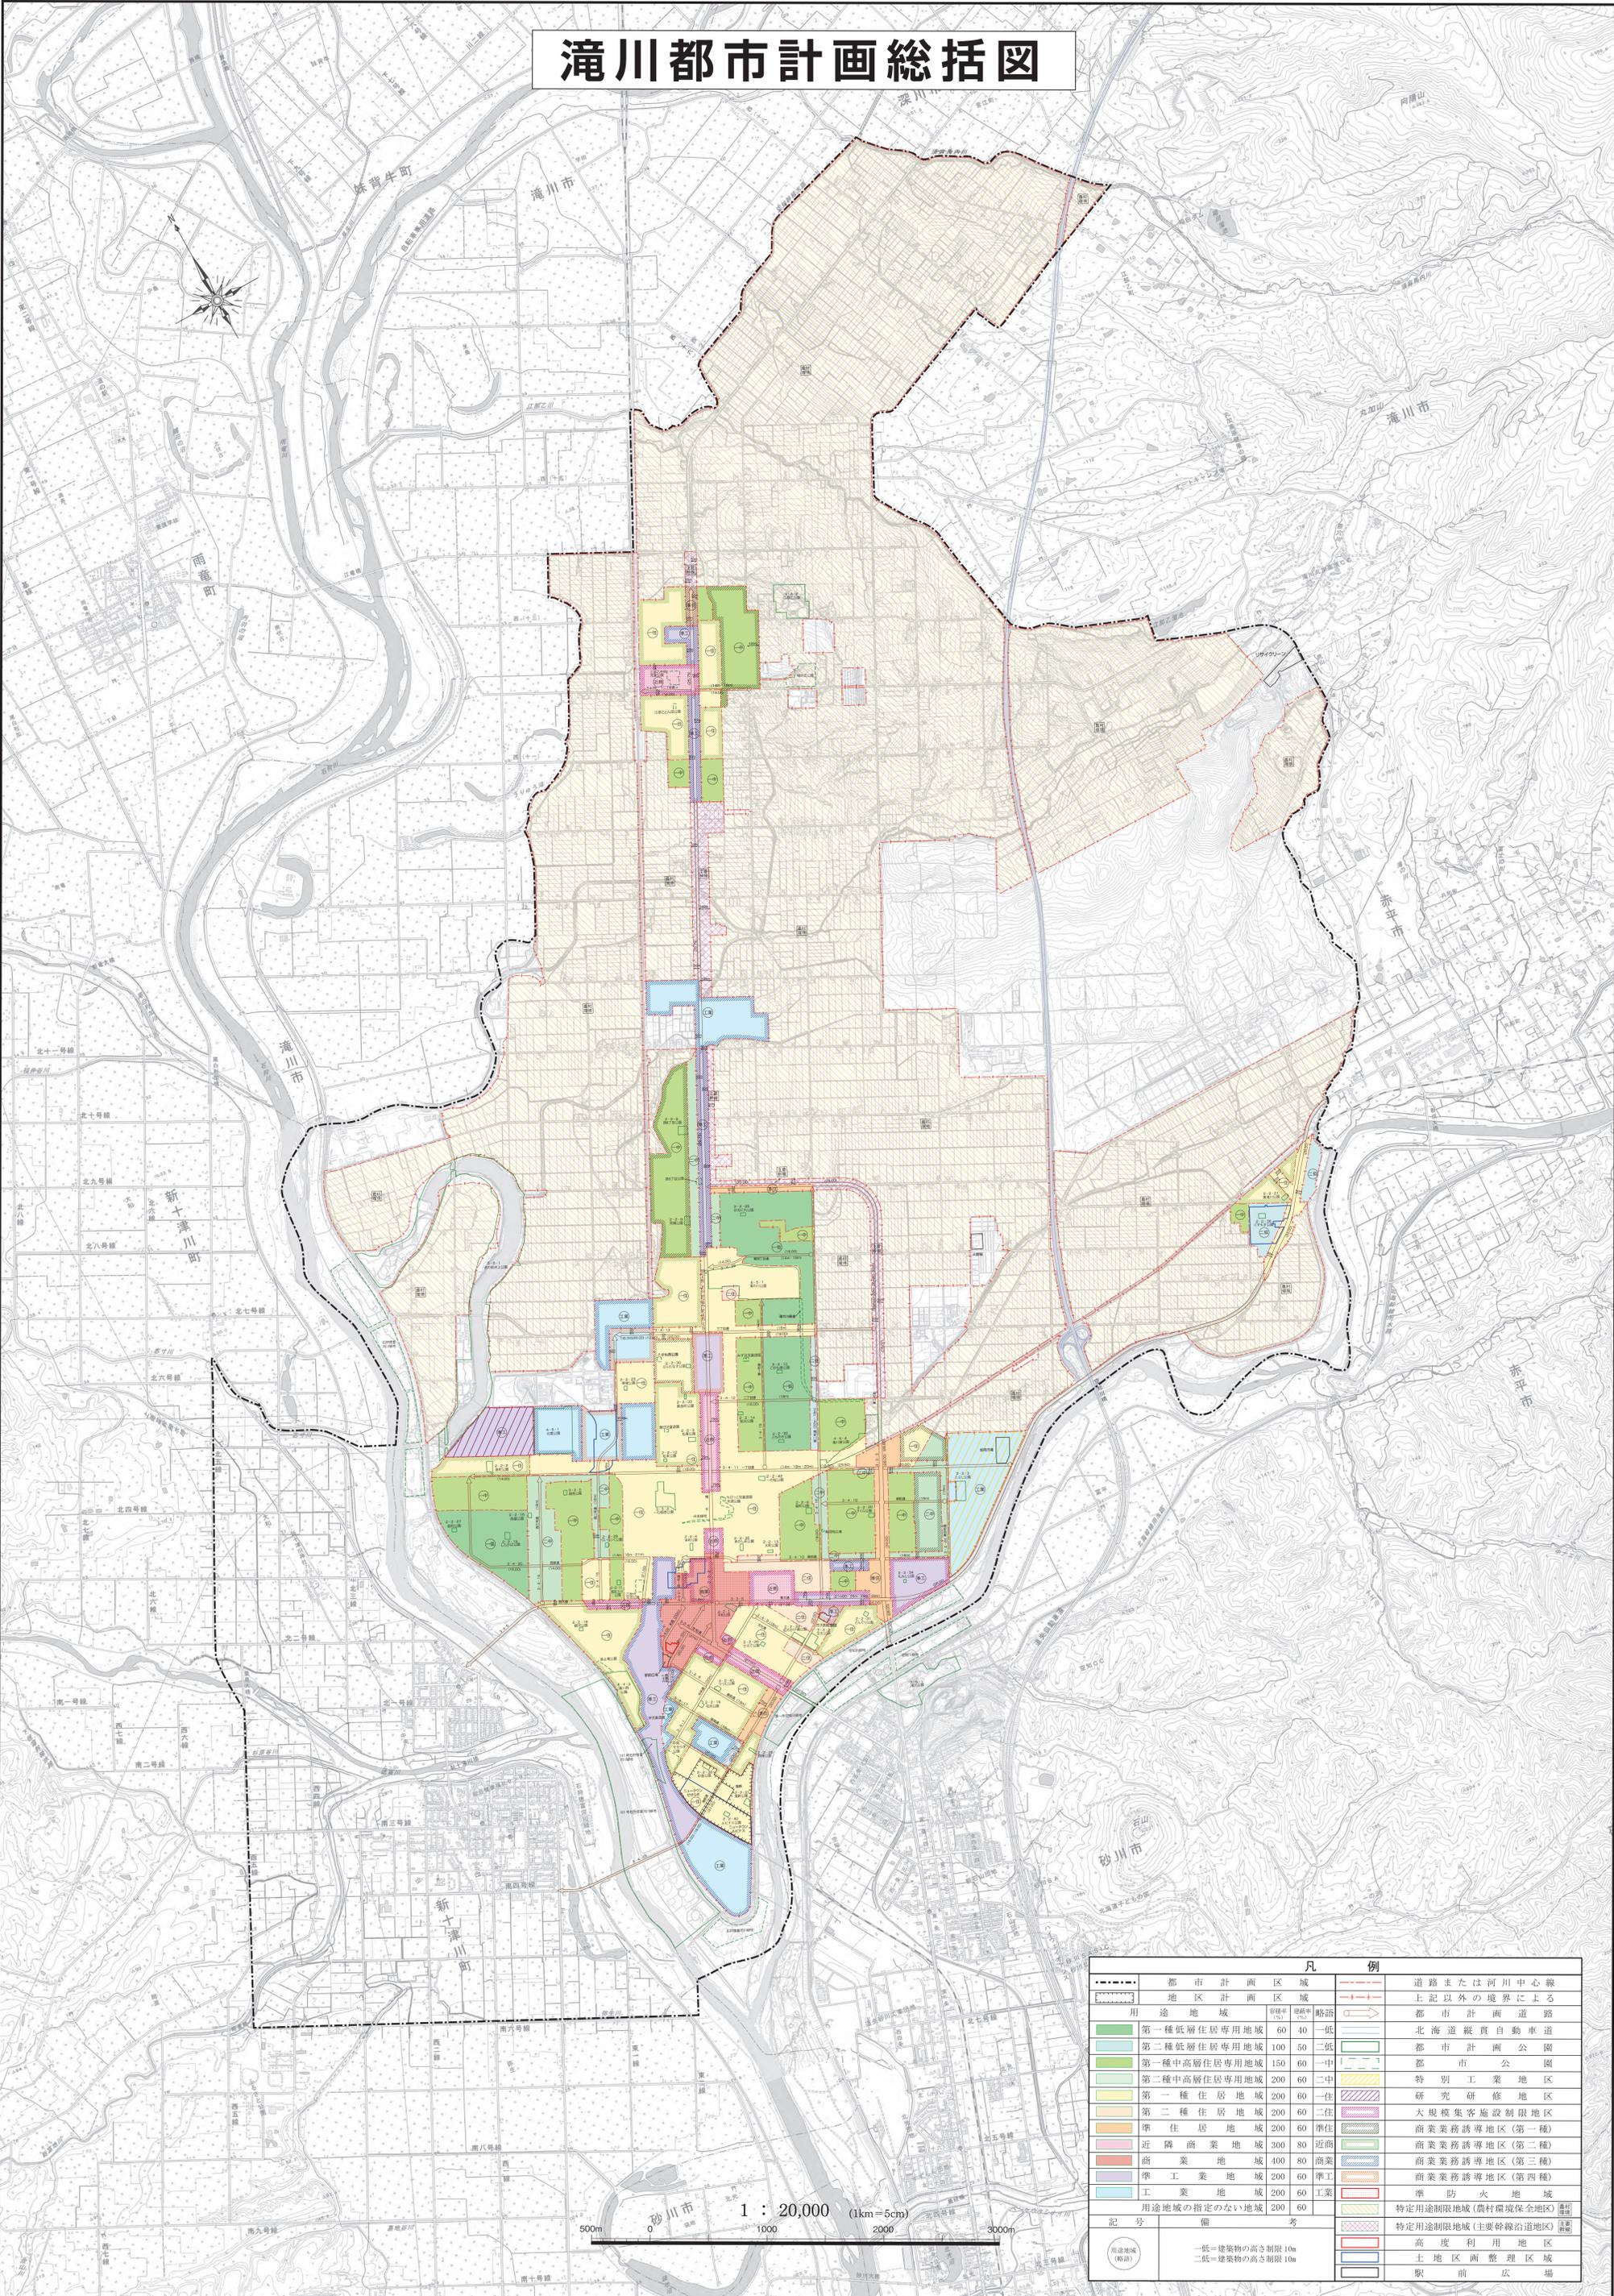

凡		例	
---	都市計画区域	---	道路または河川中心線
---	地区計画区域	---	上記以外の境界による
■	用途地域	○	都市計画道路
■	第一種低層住居専用地域 60 40	○	北海道縦貫自動車道
■	第二種低層住居専用地域 100 50	○	都市計画公園
■	第一種中高層住居専用地域 150 60	○	都市公園
■	第二種中高層住居専用地域 200 60	○	特別工業地区
■	第一種住居地域 200 60	○	研究研修地区
■	第二種住居地域 200 60	○	大規模集客施設制限地区
■	準住居地域 200 60	○	商業業務誘導地区(第一種)
■	近隣商業地域 300 80	○	商業業務誘導地区(第二種)
■	商業地域 400 80	○	商業業務誘導地区(第三種)
■	準工業地域 200 60	○	商業業務誘導地区(第四種)
■	工業地域 200 60	○	準防火地域
■	用途地域の指定のない地域 200 60	○	特定用途制限地域(農村環境保全地区)
記号	備考	○	特定用途制限地域(主要幹線沿道地区)
○	一低=建築物の高さ制限10m	○	高度利用地区
○	二低=建築物の高さ制限10m	○	土地区画整理区域
○		○	駅前広場

1 : 20,000 (1km=5cm)  
 500m 1000 2000 3000m