

記 号	名 称	管理数量
	アンテナ AV-2 20	2
	受信増幅器	2
	増幅器	3
	分岐器 CA-101	3
	分岐器 CA-102	5
	分岐器 CA-104	1
	分配器 DA-2	7
	分配器 DA-4	1
	ダミー抵抗器	1
	保安器・アンテナ切替	20
	鋼管柱	19


個別アンテナ対応住宅（H24切り離し住宅）

8	一の坂町東 2 丁目 6 番 1 3 号	アンテナ-取付
9	一の坂町東 2 丁目 6 番 9 号	アンテナ-取付
10	一の坂町東 2 丁目 6 番 7 号	アンテナ-取付
11	一の坂町東 2 丁目 6 番 6 号	アンテナ-取付
12	一の坂町東 2 丁目 6 番 4 号	
21	一の坂町東 2 丁目 5 番 1 4 号	アンテナ-取付
23	一の坂町東 2 丁目 5 番 1 7 号	アンテナ-取付
24	一の坂町東 3 丁目 5 番 2 号	切替済み
25	一の坂町東 3 丁目 5 番 4 号	切替済み
26	一の坂町東 2 丁目 4 番 9 号	アンテナ-取付
27	一の坂町東 2 丁目 4 番 1 1 号	アンテナ-取付
28	一の坂町東 2 丁目 3 番 7 号	アンテナ-取付
33	一の坂町東 2 丁目 2 番 3 7 号	


共同受信設備対応住宅

1 共	一の坂町東 2 丁目 6 番 2 2 号	16 共	一の坂町東 3 丁目 7 番 2 号
2 共	一の坂町東 2 丁目 6 番 2 1 号	17 共	一の坂町東 3 丁目 7 番 3 号
3 共	一の坂町東 2 丁目 6 番 2 0 号	18 共	一の坂町東 3 丁目 6 番 2 5 号
4 共	一の坂町東 2 丁目 6 番 1 8 号	19 共	一の坂町東 3 丁目 6 番 2 6 号
5 共	一の坂町東 2 丁目 6 番 1 9 号	20 共	一の坂町東 3 丁目 6 番 2 4 号
6 共	一の坂町東 2 丁目 6 番 1 8 号	29 共	一の坂町東 2 丁目 1 番 2 8 号
7 共	一の坂町東 2 丁目 6 番 1 4 号	30 共	一の坂町東 2 丁目 1 番 1 7 号
13 共	一の坂町東 2 丁目 6 番 1 9 号	31 共	一の坂町東 2 丁目 2 番 4 3 号
14 共	一の坂町東 2 丁目 6 番 1 9 号	32 共	一の坂町東 2 丁目 1 番 2 2 号
15 共	一の坂町東 2 丁目 6 番 2 5 号	34 共	一の坂町東 2 丁目 2 番 4 2 号

凡 例	
	アンテナ受信施設撤去住戸（11戸）
	デジタル障害住戸（20戸）

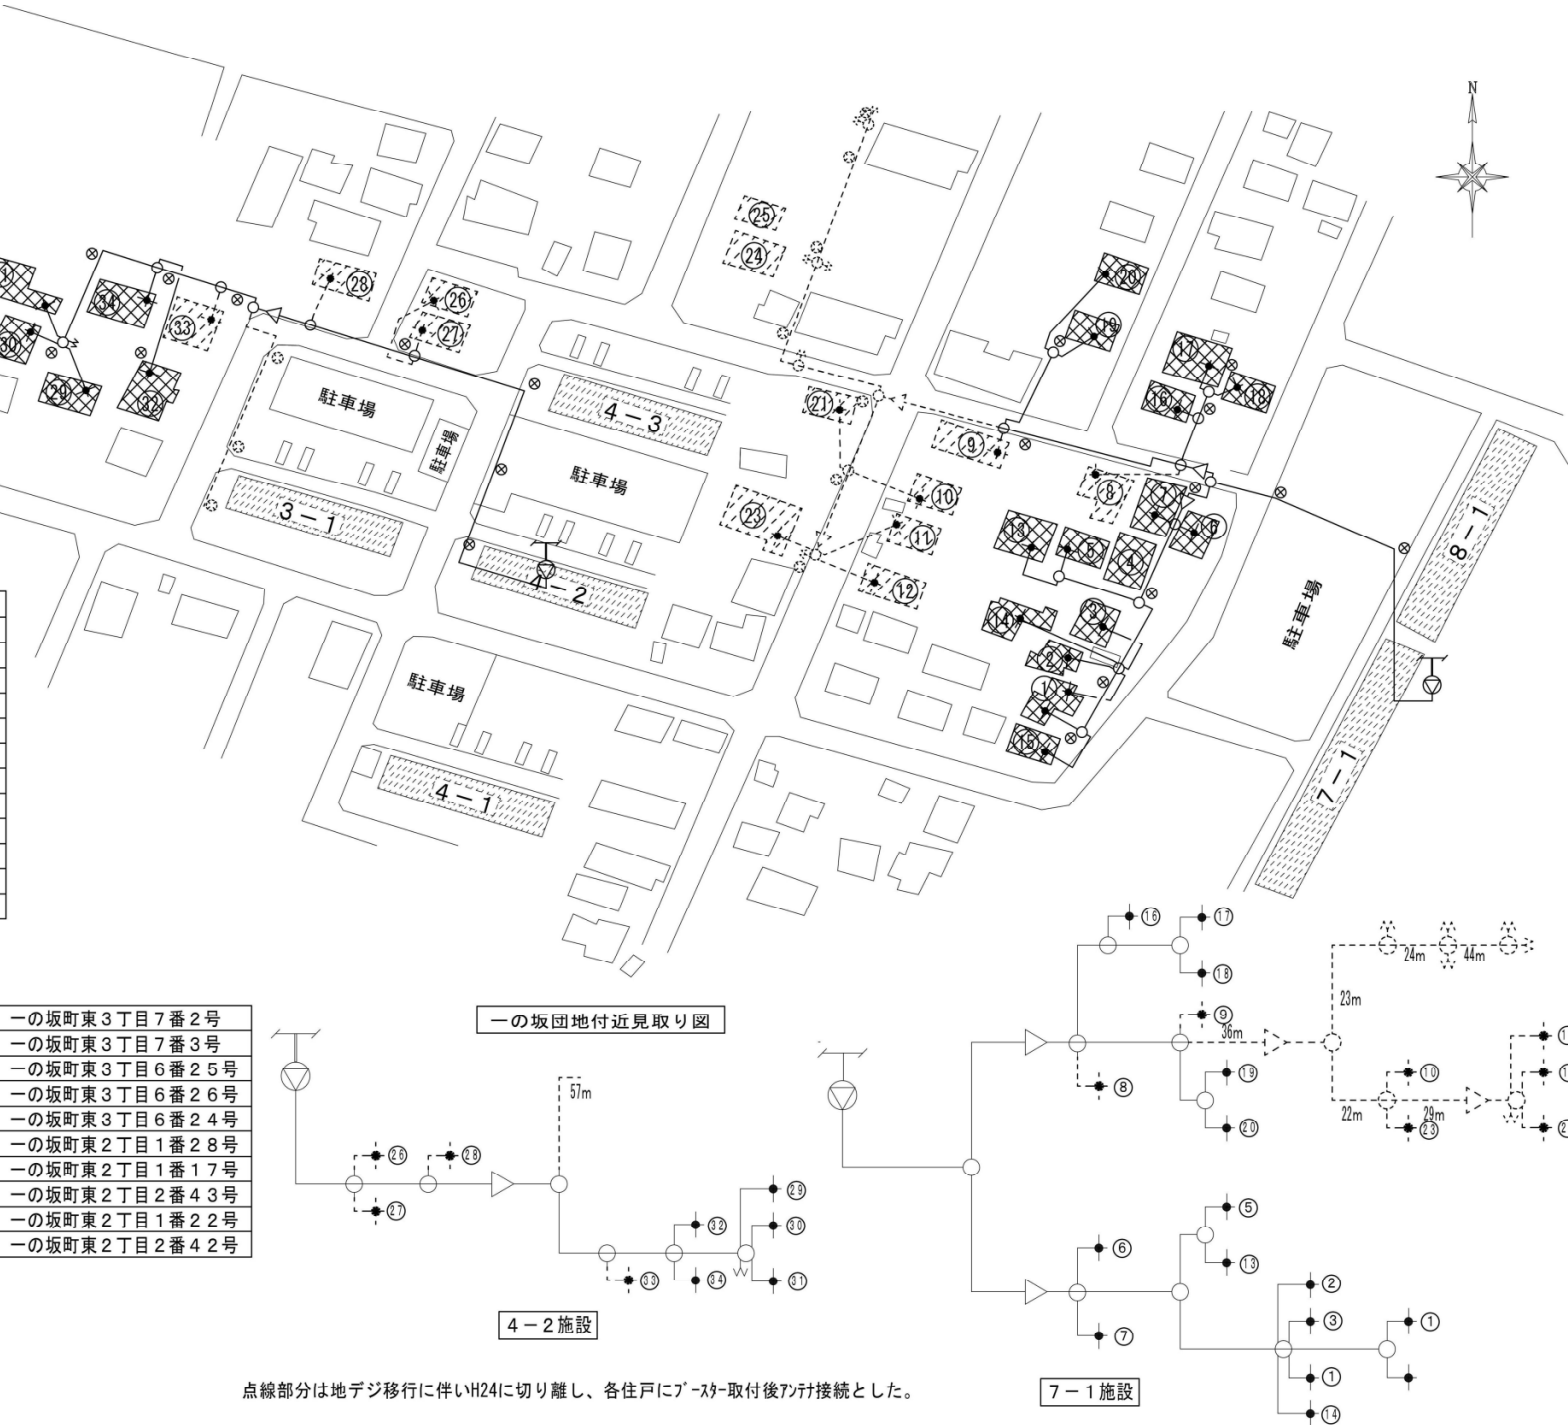

一の坂団地付近見取り図

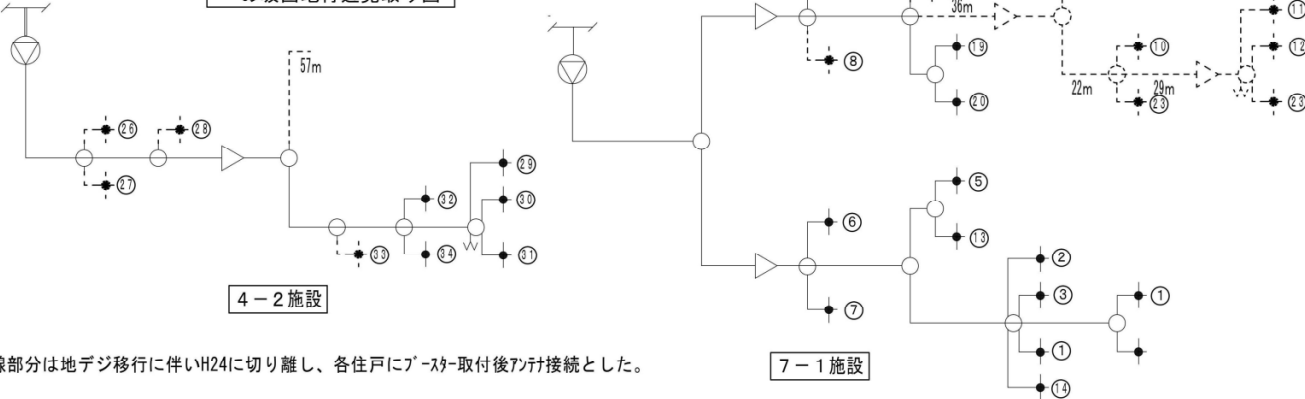

点線部分は地デジ移行に伴いH24に切り離し、各住戸にアンテナ-取付後アンテナ接続とした。