

滝川都市計画公園の変更（滝川市決定）

都市計画公園中 2・2・7号 東町公園、2・2・17号 大町南公園及び2・2・24号 新町公園を廃止する。

理由

「滝川市緑の基本計画」において、当該3公園は再編・集約を行う公園と位置付けており、当該公園機能をそれぞれのエリア内の公園に集約することで、地域の特性を考慮した効果的な公園整備を推進し、ストック効果の向上及び住民の利用促進が図られる。

このことから、都市計画変更を行い、東町公園・大町南公園・新町公園を廃止する。

都市計画の策定の経緯の概要

滝川都市計画公園の変更

事 項	時 期	備 考
北海道下協議	令和2年 4月22日	
北海道事前協議	令和2年 8月 5日	
北海道事前協議（回答）	令和2年 8月24日	
計画案の縦覧	令和2年 9月14日から 令和2年 9月30日まで	縦覧者数 1名 意見書提出 なし
滝川市都市計画審議会	令和2年 10月30日	
北海道協議	令和2年 11月上旬	（予定）
北海道協議（回答）	令和2年 11月下旬	（予定）
決定告示	令和2年 12月上旬	（予定）

都 計 第 641 号
令和 2 年 (2020 年) 8 月 24 日

滝川市建設部土木課長 様

北海道建設部まちづくり局都市計画課長


滝川都市計画公園の変更に係る事前協議について (回答)

令和 2 年 8 月 5 日付け滝土第 303 号で事前協議のありましたこのことについて、意見はありません。


施設計画係

TEL 011-231-4111 (内線 29-821)

FAX 011-232-1147

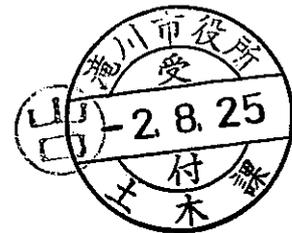

滝川都市計画公園 箇所図

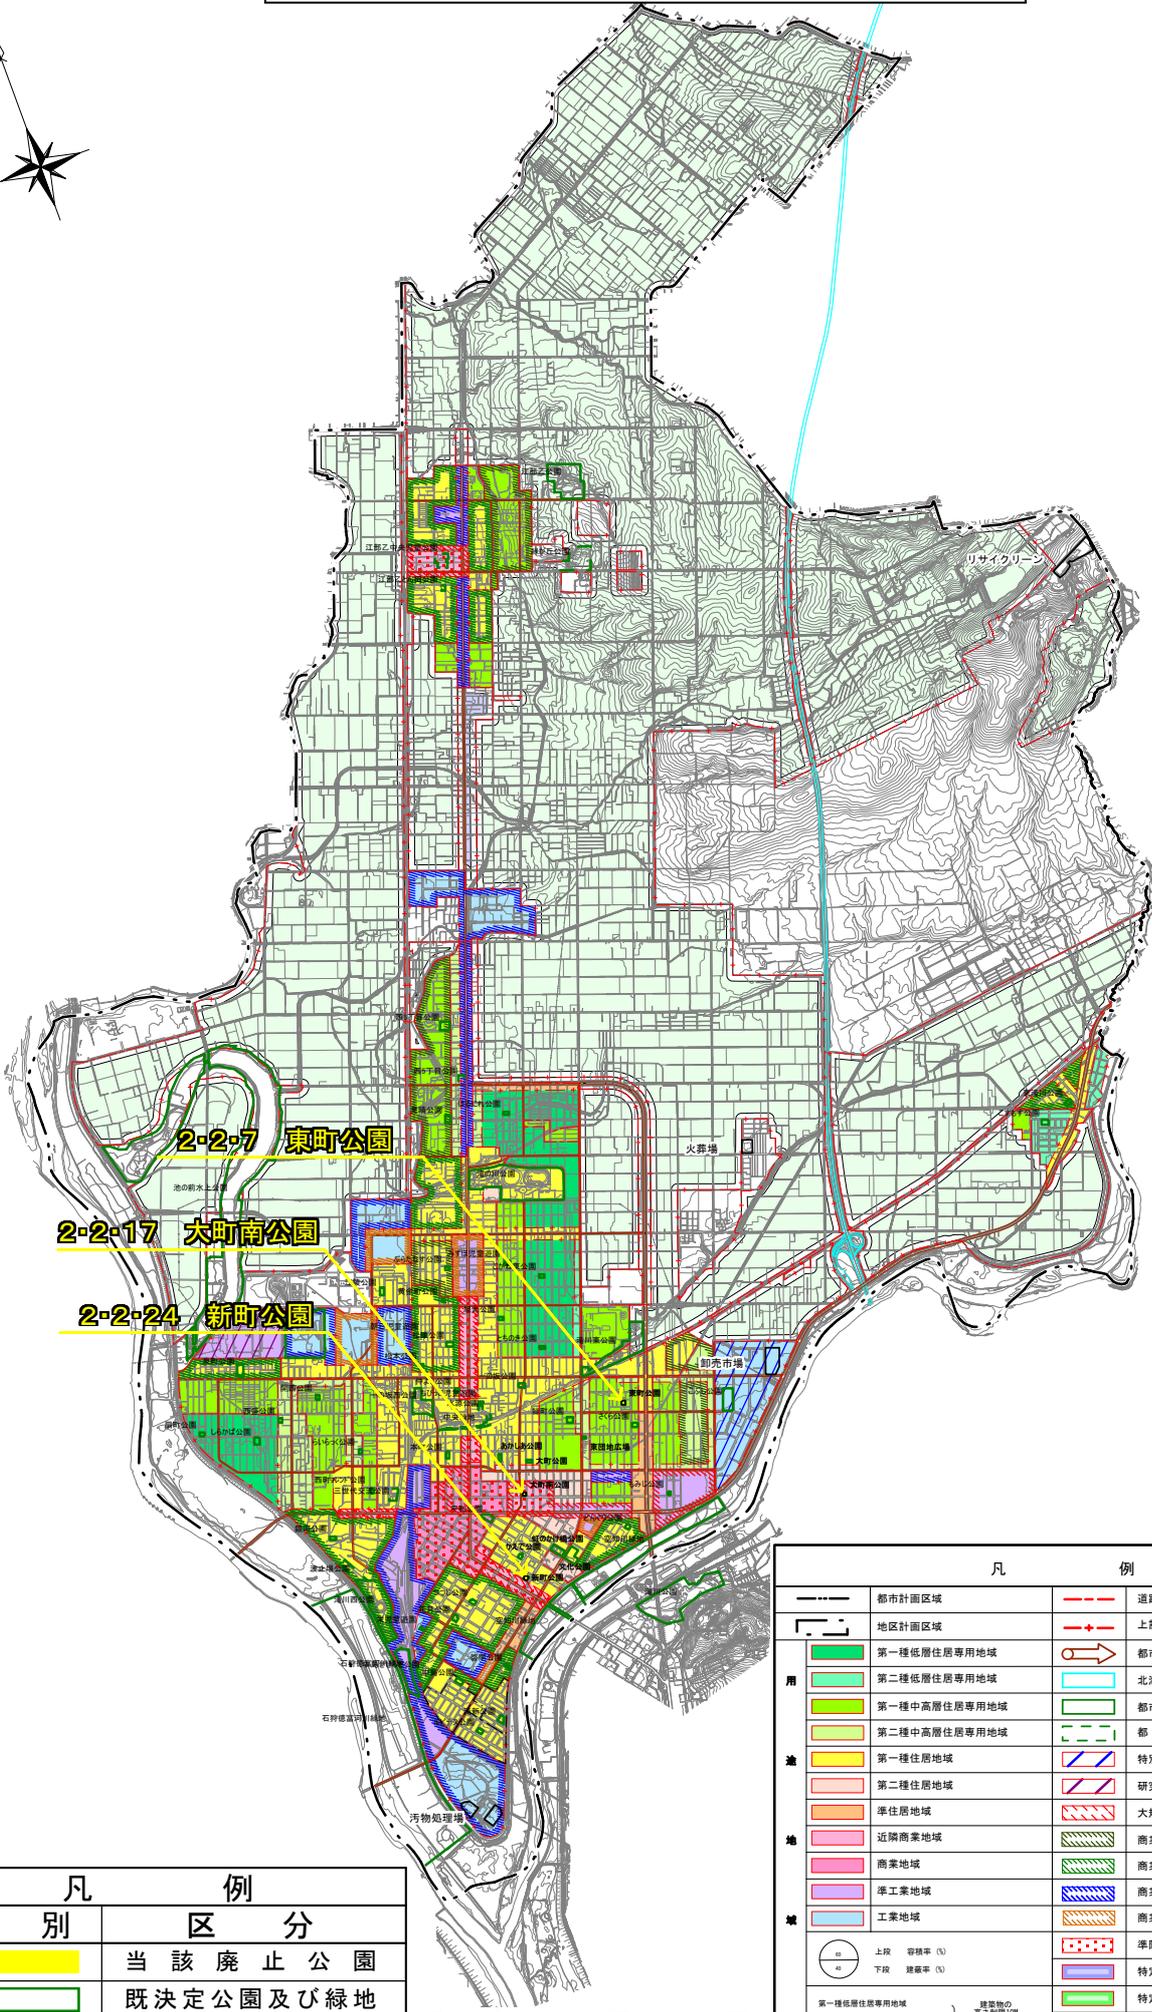

凡	例
色	別
	当該廃止公園
	既決定公園及び緑地

凡		例	
	都市計画区域		道路または河川中心線
	地区計画区域		上記以外の境界線
	第一種低層住居専用地域		都市計画道路
	第二種低層住居専用地域		北海道縦貫自動車道
	第一種中高層住居専用地域		都市計画公園
	第二種中高層住居専用地域		都市公園
	第一種住居地域		特別工業地区
	第二種住居地域		研究研修地区
	準住居地域		大規模集客施設制限地区
	近隣商業地域		商業業務誘導地区（第一種）
	商業地域		商業業務誘導地区（第二種）
	準工業地域		商業業務誘導地区（第三種）
	工業地域		商業業務誘導地区（第四種）
	上段 容積率 (%)		準防火地域
	下段 建築率 (%)		特定用途制限地域（主要幹線沿道地区）
	第一種低層住居専用地域		特定用途制限地域（農村環境安全地区）
	第二種低層住居専用地域		





凡 例	
線 種	区 分
	廃止公園区域
	都市計画道路区域
	都市計画公園区域
	町 丁 目 界

滝川都市計画公園	
2・2・7	東町公園
現況図	No. 3
縮 尺	1/2,500





凡 例	
線 種	区 分
	廃止公園区域
	都市計画道路区域
	都市計画公園区域
	町 丁 目 界

滝川都市計画公園	
2・2・17	大町南公園
現況図	No. 3
縮 尺	1/2,500






凡 例	
線 種	区 分
	廃止公園区域
	都市計画道路区域
	都市計画公園区域
	町 丁 目 界

滝川都市計画公園	
2・2・24	新町公園
現況図	No. 3
縮 尺	1/2,500



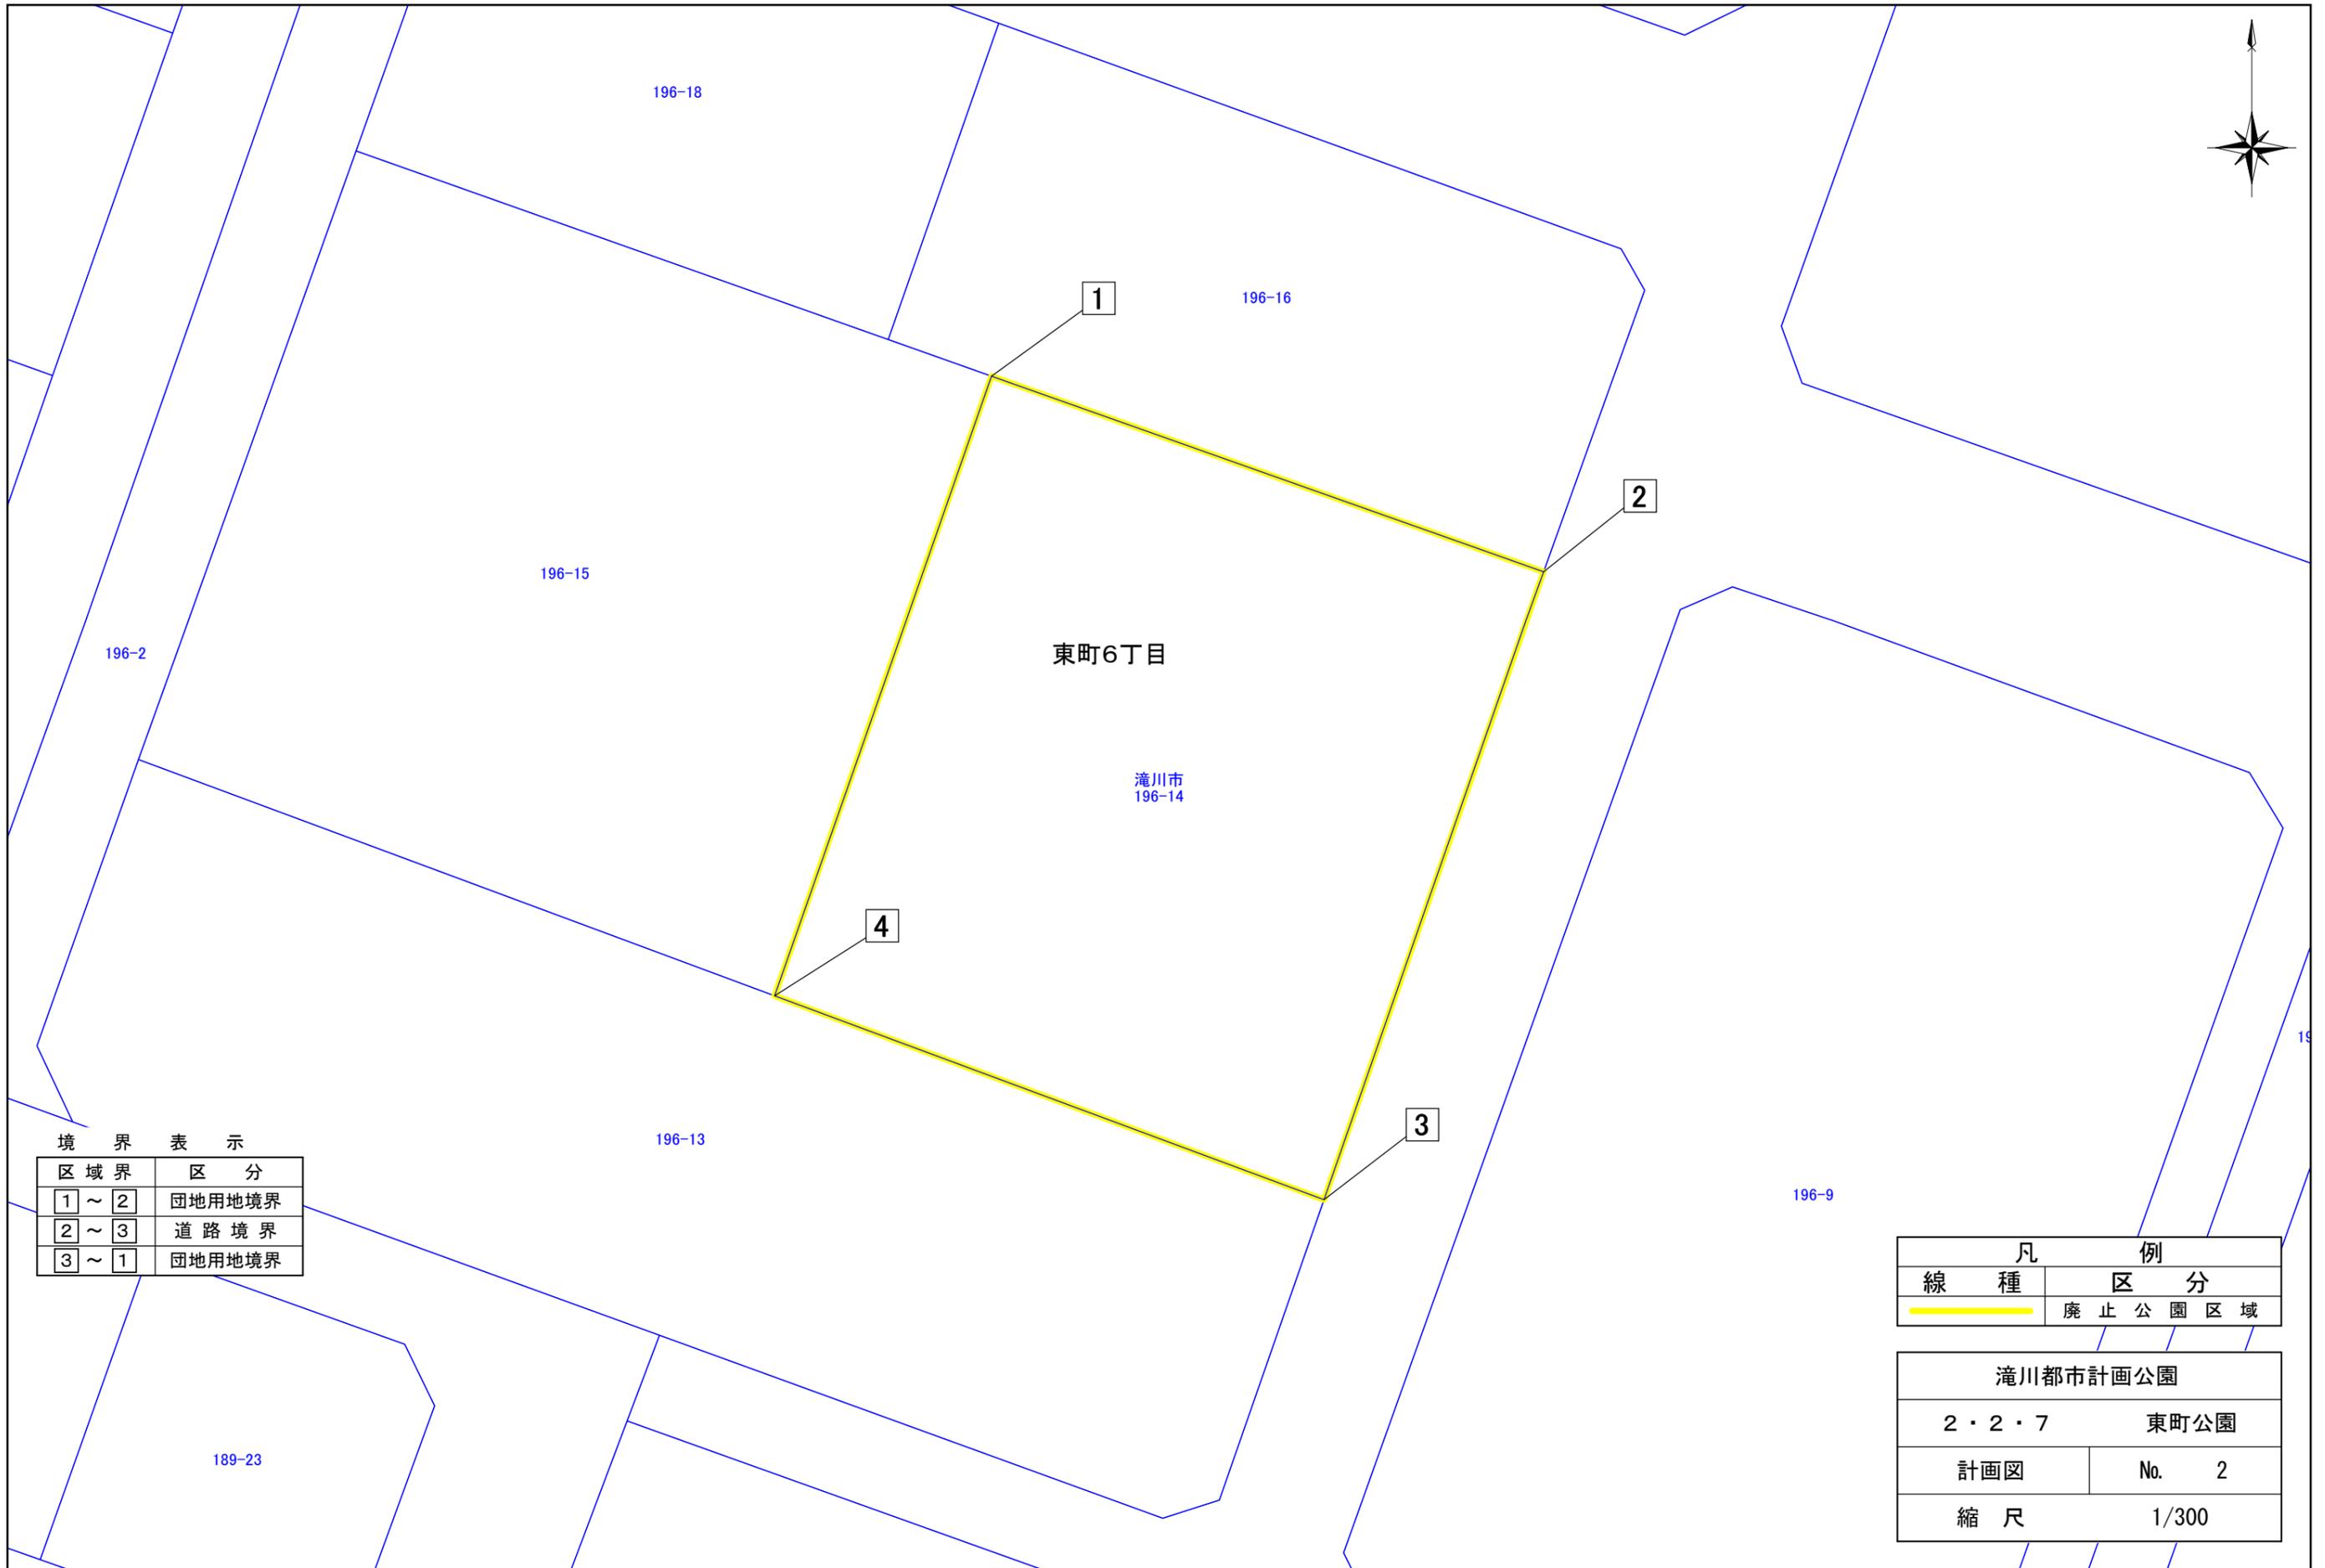

東町6丁目


滝川市
196-14


境界表示

区域界	区分
1 ~ 2	団地用地境界
2 ~ 3	道路境界
3 ~ 1	団地用地境界

凡 例	
線 種	区 分
	廃止公園区域

滝川都市計画公園	
2・2・7	東町公園
計画図	No. 2
縮 尺	1/300

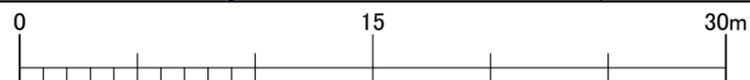

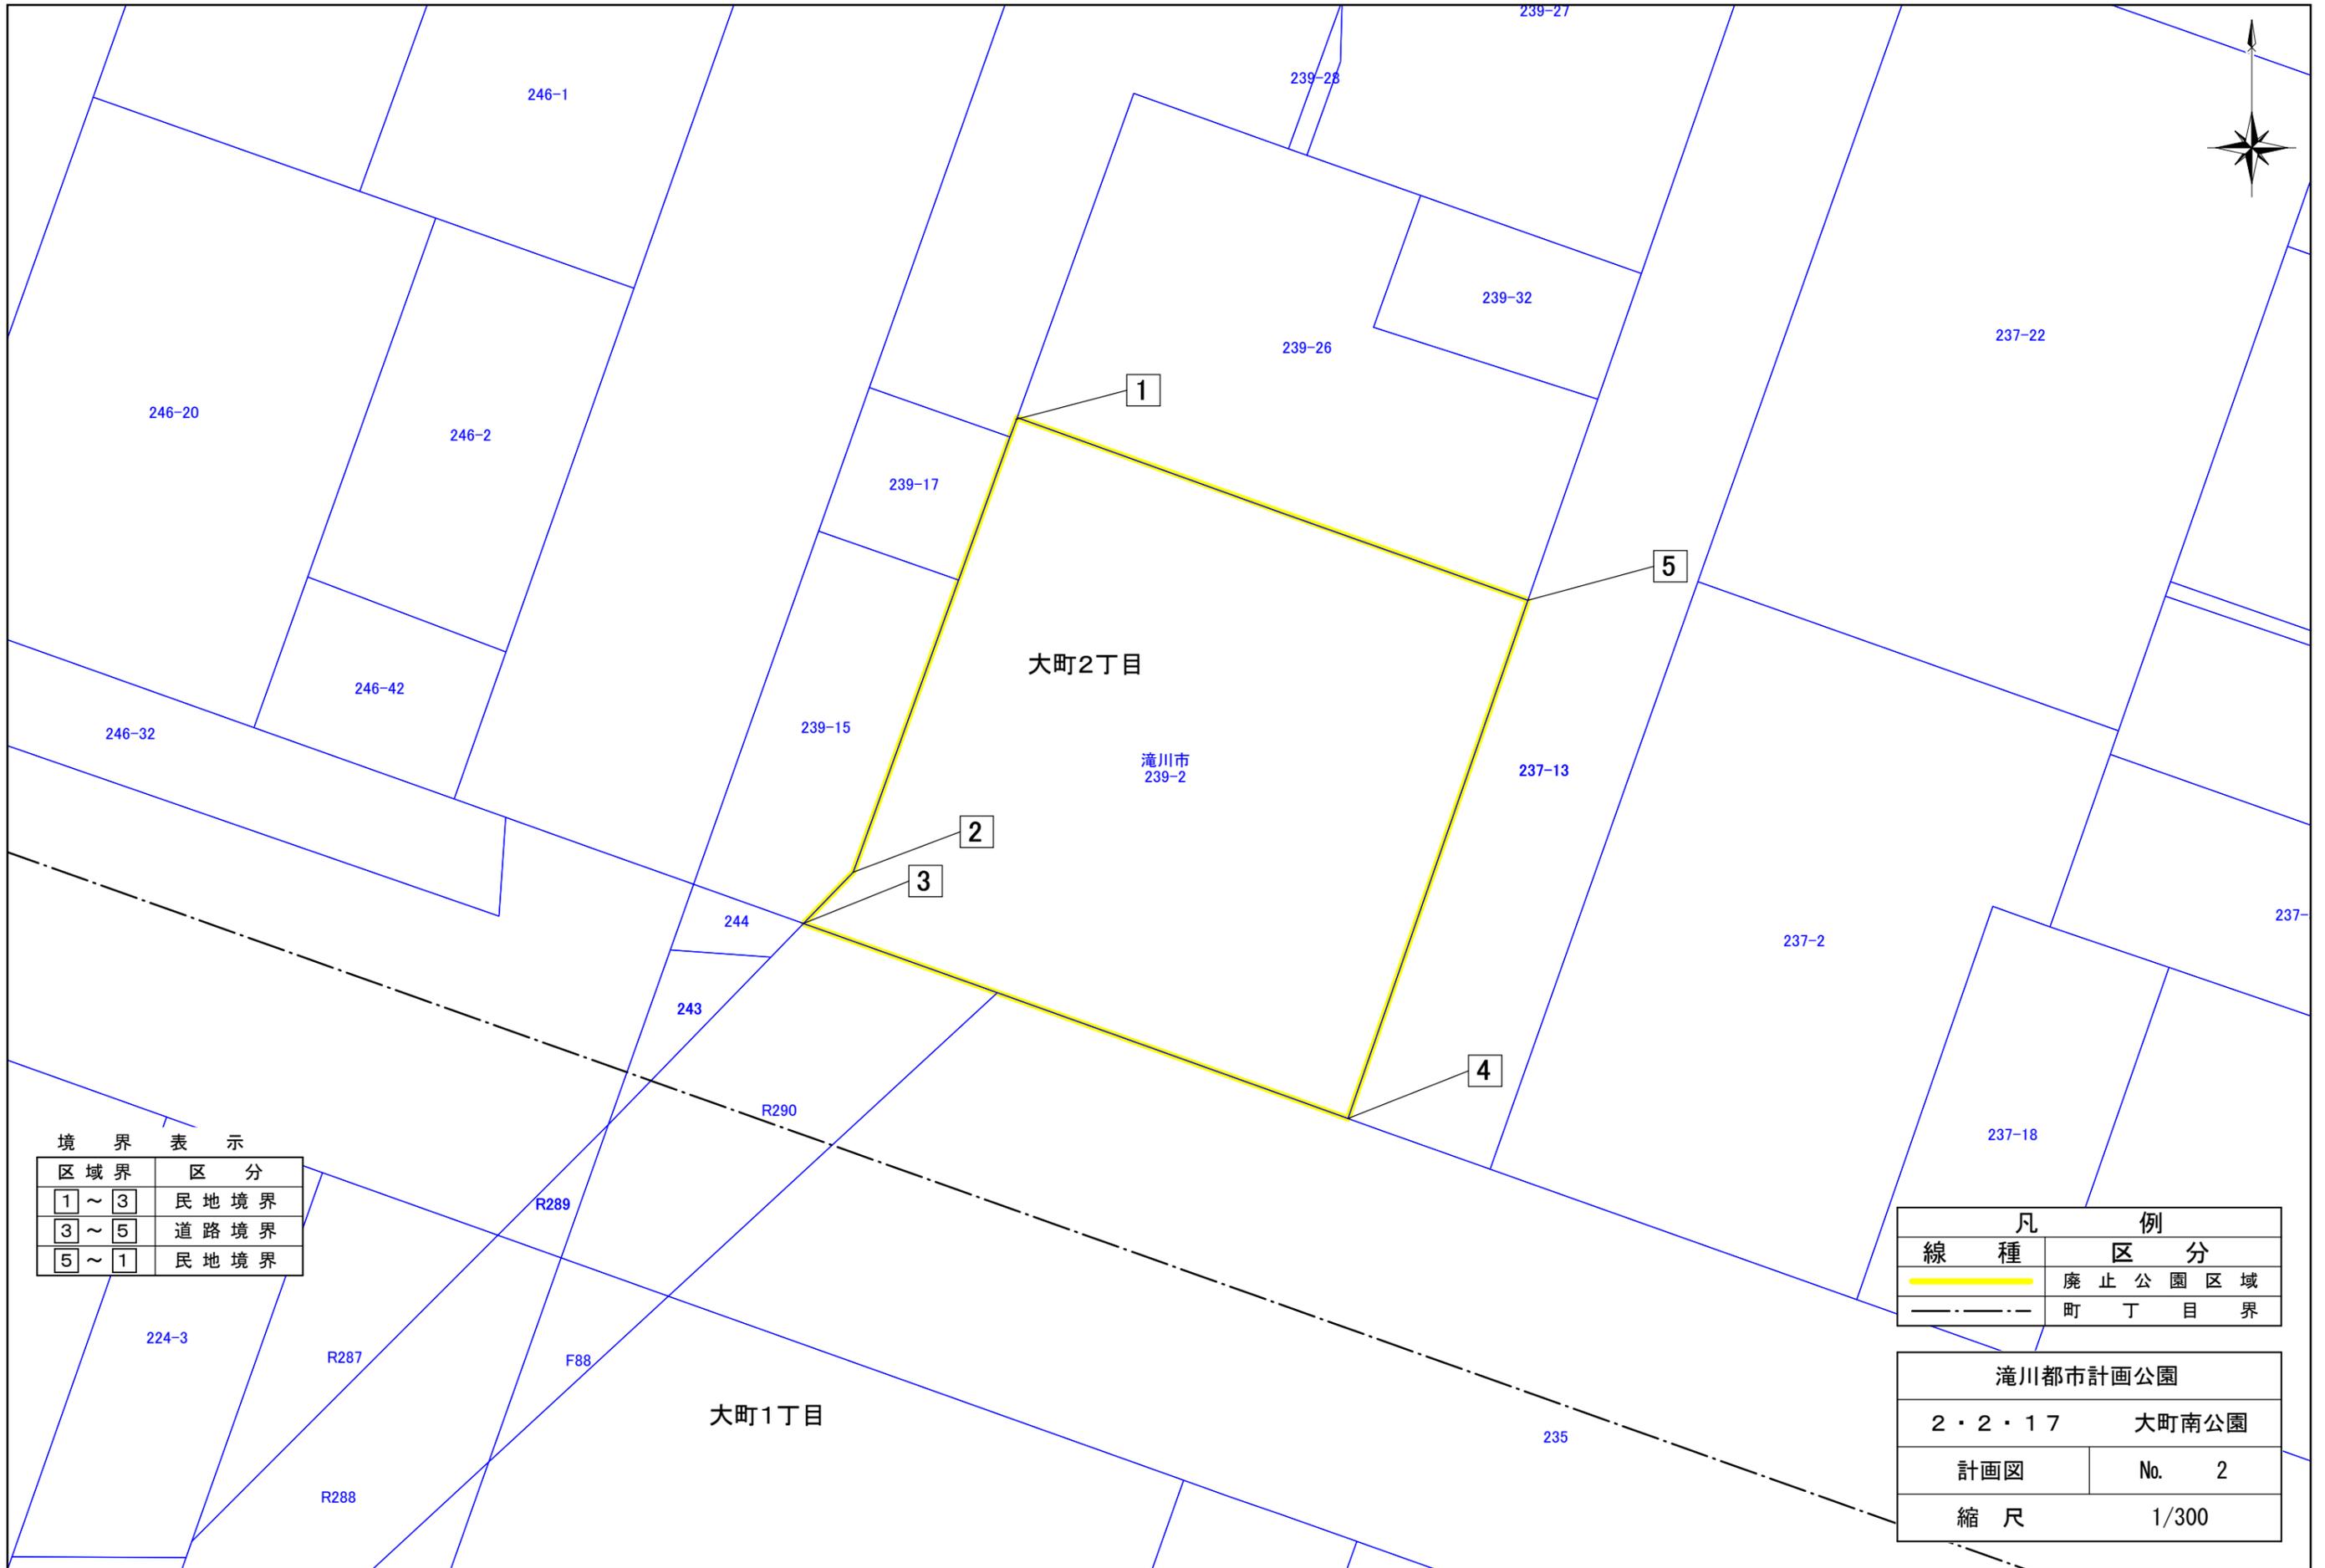


境界表示


区域界	区分
1 ~ 3	民地境界
3 ~ 5	道路境界
5 ~ 1	民地境界

凡例

線種	区分
(Yellow line)	廃止公園区域
(Dashed line)	町丁目界

滝川都市計画公園	
2・2・17	大町南公園
計画図	No. 2
縮尺	1/300

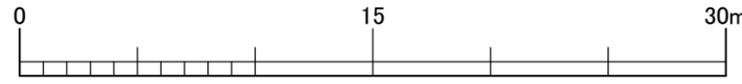

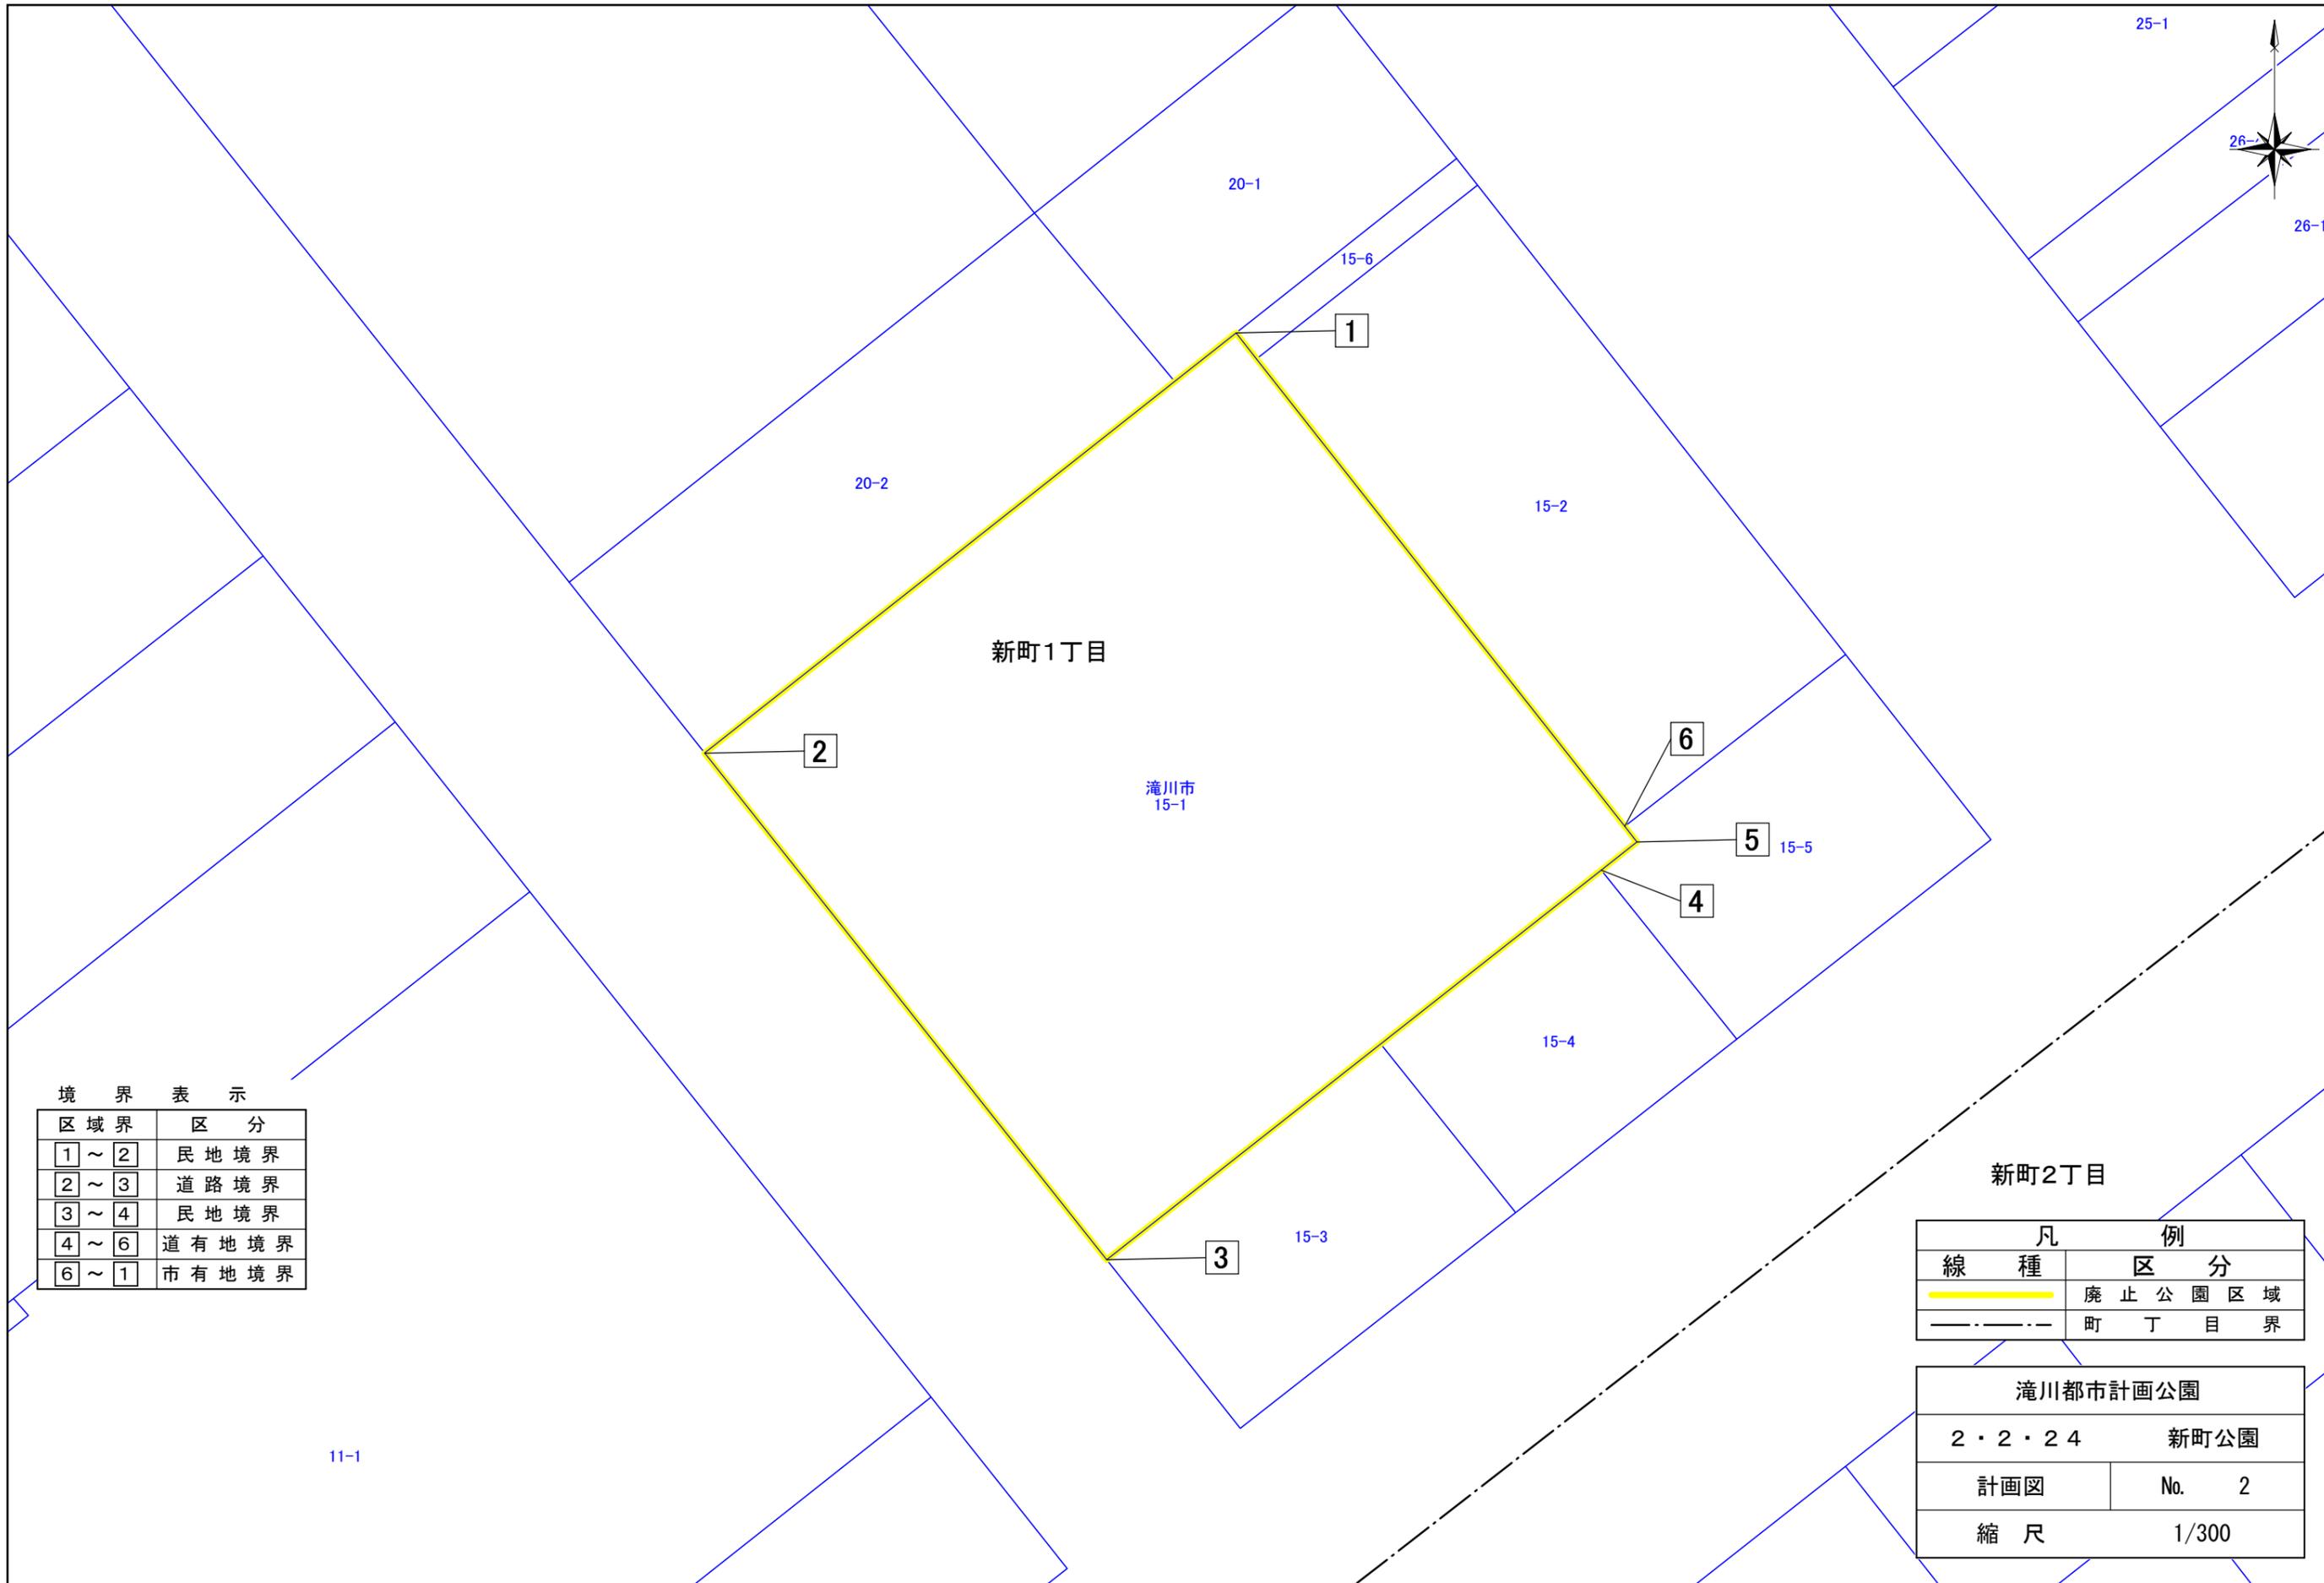

新町1丁目

滝川市
15-1

新町2丁目

境界表示

区域界	区分
1 ~ 2	民地境界
2 ~ 3	道路境界
3 ~ 4	民地境界
4 ~ 6	道有地境界
6 ~ 1	市有地境界

凡例

線種	区分
	廃止公園区域
	町丁目界

滝川都市計画公園

2・2・24	新町公園
計画図	No. 2
縮尺	1/300

