

滝川都市計画公園の変更について

諮問 第1号

滝川都市計画公園の変更（滝川市決定）

都市計画公園に2・2・6緑町公園を次のように変更する。


種 別	名 称		位 置	面 積	備 考
	番 号	公園名			
街区公園	2・2・6	緑 町 公 園	滝川市 緑町6丁目	約0.25ha	自由広場、 遊具、植栽等

「区域は計画図のとおり」

理由

街区公園2・2・6緑町公園については、緑町団地の建て替えに伴い、公園区域の変更を行う。

滝川都市計画公園・緑地の変更 位置図

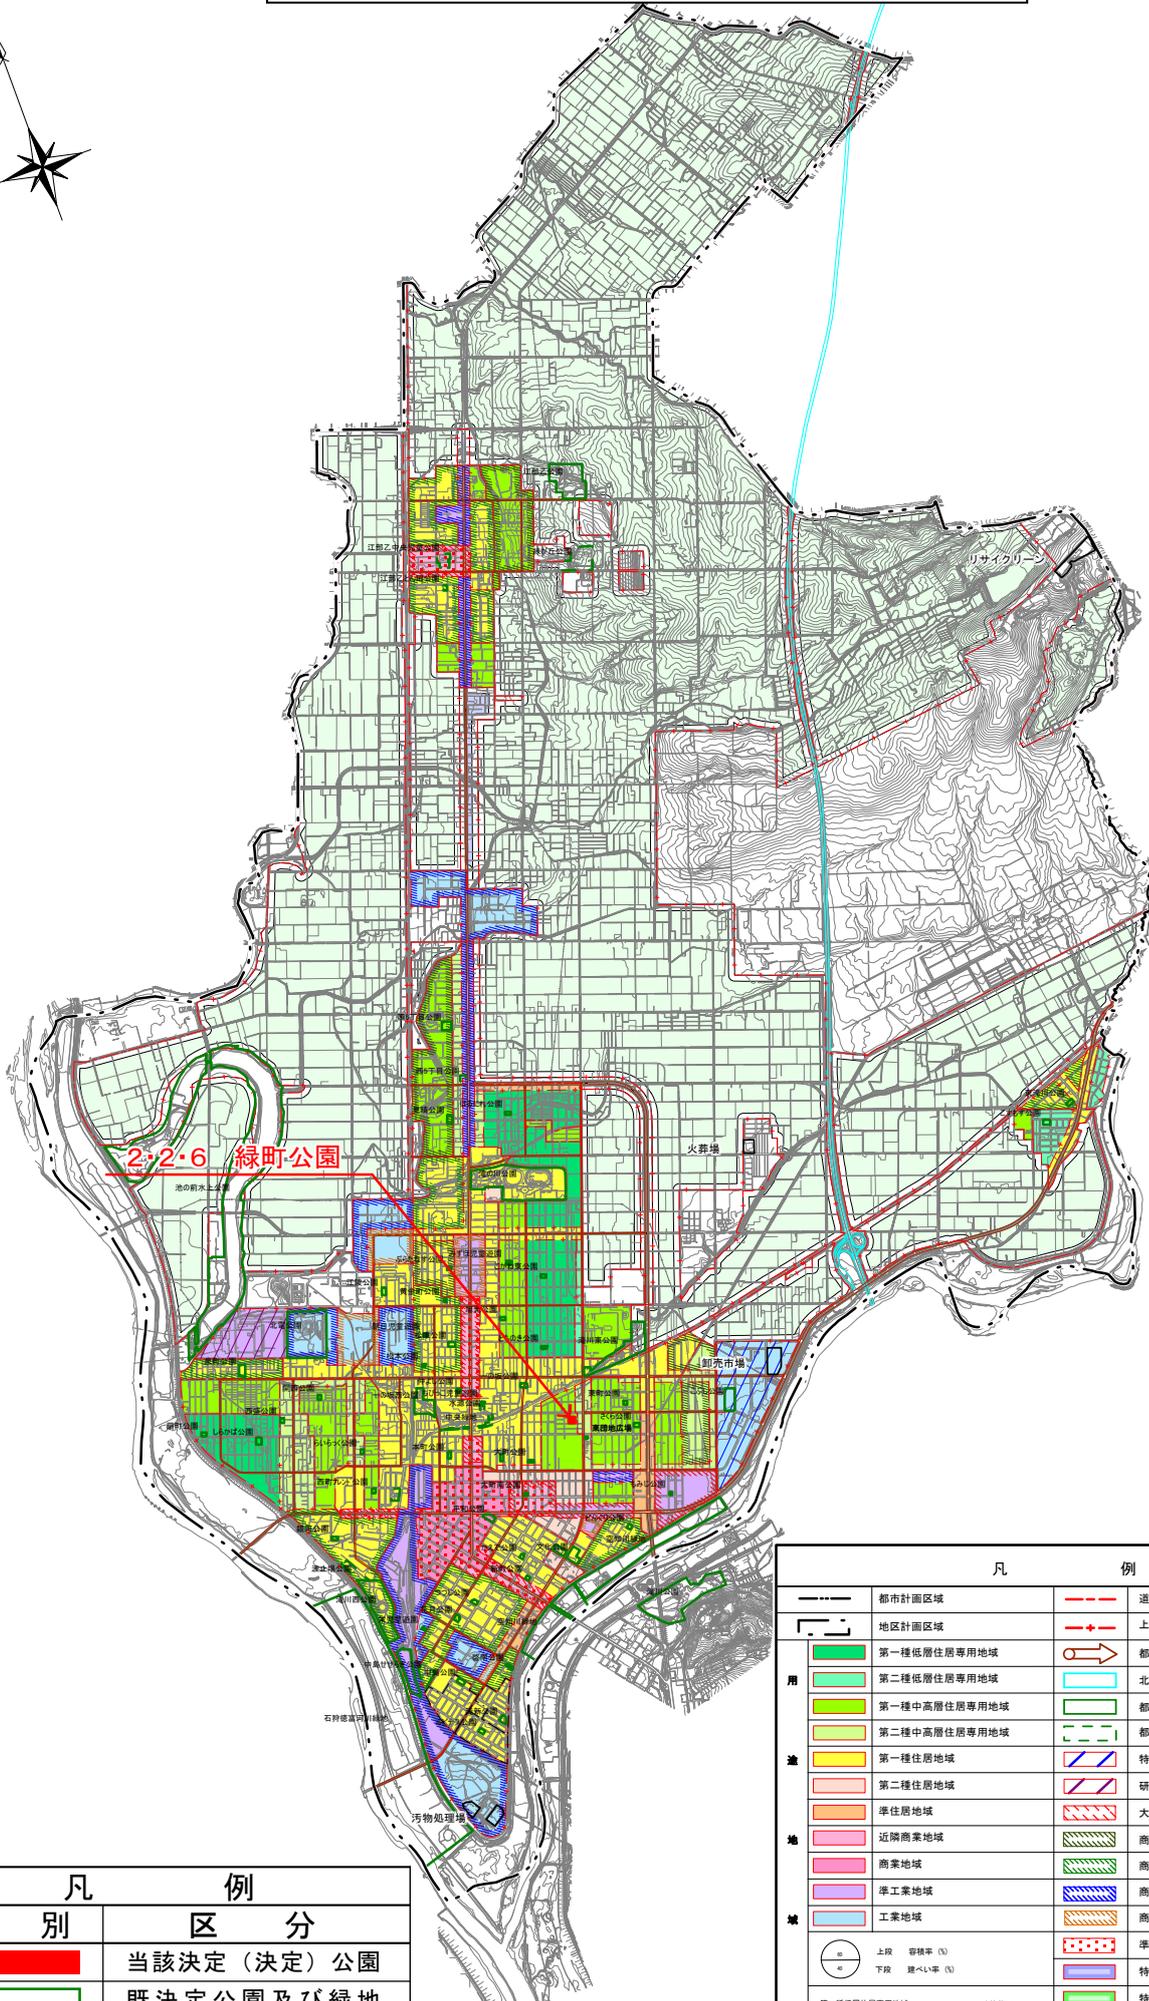

凡 例	
色 別	区 分
	当該決定（決定）公園
	既決定公園及び緑地




凡 例			
	都市計画区域		道路または河川中心線
	地区計画区域		上記以外の境界線
	第一種低層住居専用地域		都市計画道路
	第二種低層住居専用地域		北海道縦貫自動車道
	第一種中高層住居専用地域		都市計画公園
	第二種中高層住居専用地域		都 市 公 園
	第一種住居地域		特別工業地区
	第二種住居地域		研究研修地区
	準住居地域		大規模集客施設制限地区
	近隣商業地域		商業業務誘導地区（第一種）
	商業地域		商業業務誘導地区（第二種）
	準工業地域		商業業務誘導地区（第三種）
	工業地域		商業業務誘導地区（第四種）
	上段 容積率 (%)		準防火地域
	下段 建ぺい率 (%)		特定用途制限地区（主要幹線沿道地区）
	第一種低層住居専用地域		特定用途制限地区（農村環境安全地区）
	第二種低層住居専用地域		
	建築物の高さ制限(M)		

新旧対照表

上段：変更前

下段：変更後

種 別	名 称		位 置	面 積	備 考	変更内容
	番 号	公 園 名				
街区公園	2・2・6	緑町公園	滝川市 緑町6丁目	約0.25ha	自由広場、 遊具、植栽 等	区域の変更
〃	〃	〃	〃	〃	〃	

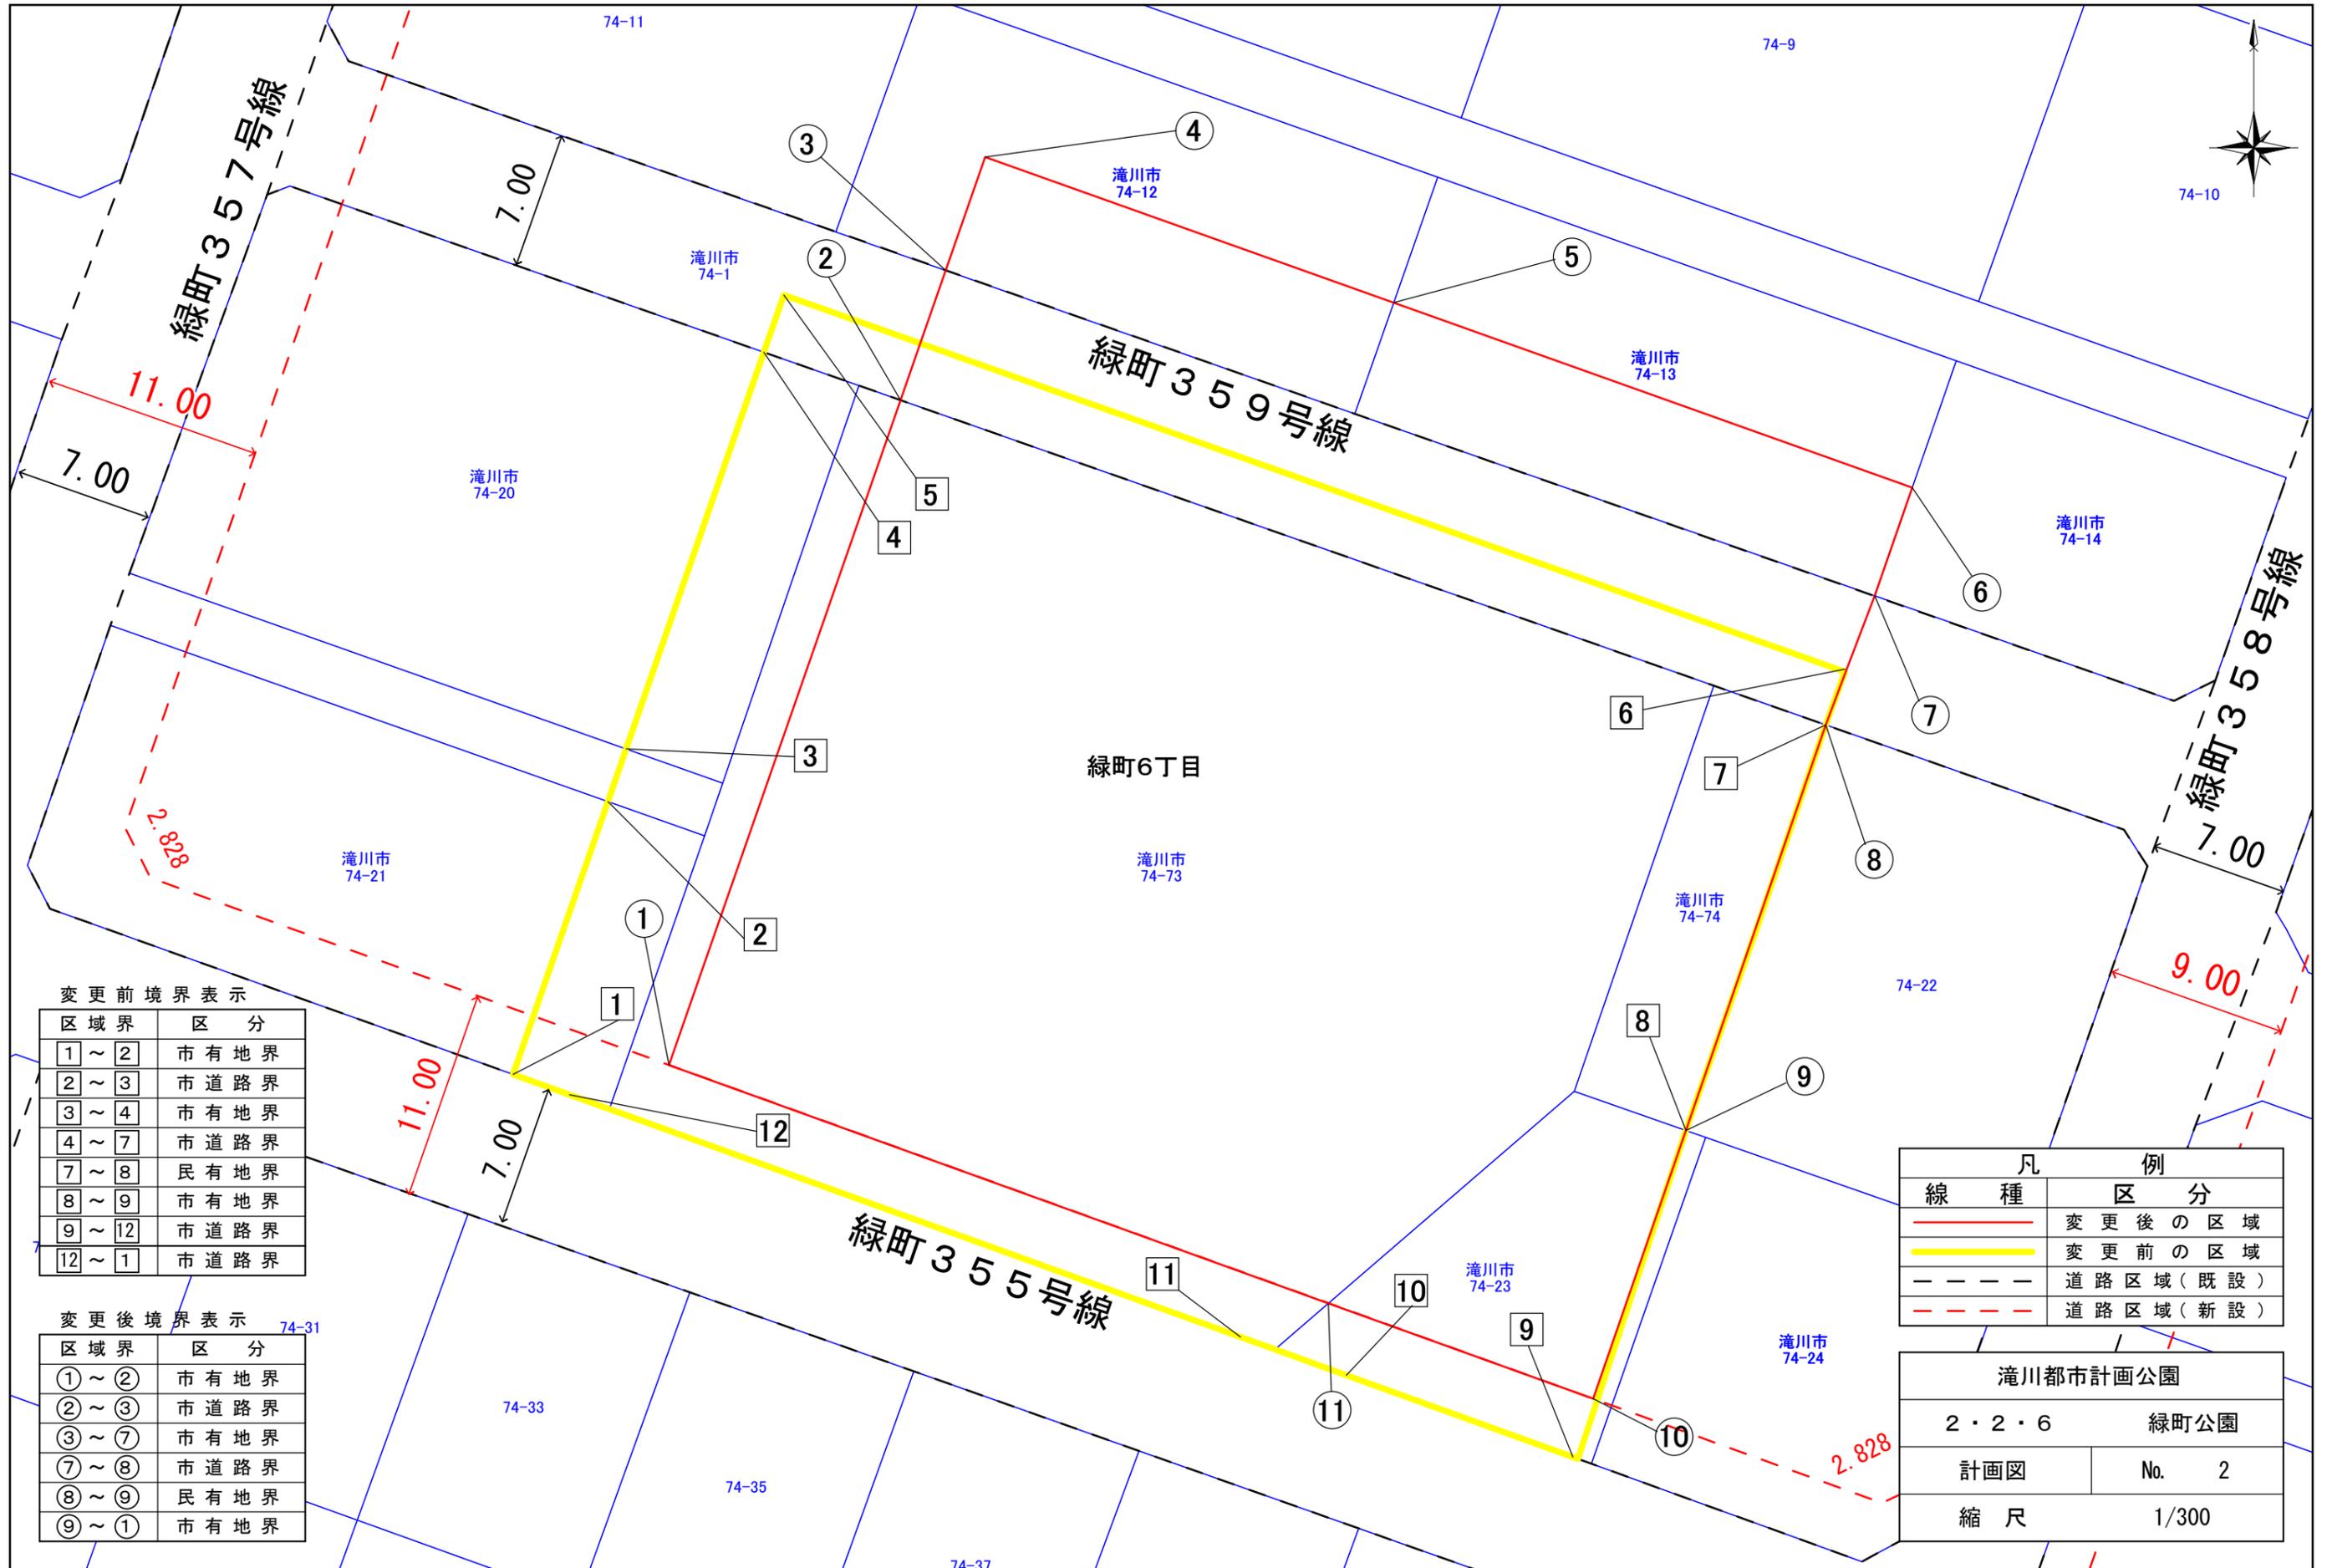

変更前境界表示


区域界	区分
① ~ ②	市有地界
② ~ ③	市道路界
③ ~ ④	市有地界
④ ~ ⑦	市道路界
⑦ ~ ⑧	民有地界
⑧ ~ ⑨	市有地界
⑨ ~ ⑫	市道路界
⑫ ~ ①	市道路界


変更後境界表示 74-31

区域界	区分
① ~ ②	市有地界
② ~ ③	市道路界
③ ~ ⑦	市有地界
⑦ ~ ⑧	市道路界
⑧ ~ ⑨	民有地界
⑨ ~ ①	市有地界

凡 例	
線 種	区 分
—	変更後の区域
—	変更前の区域
- - -	道路区域(既設)
- - -	道路区域(新設)

滝川都市計画公園	
2・2・6	緑町公園
計画図	No. 2
縮 尺	1/300

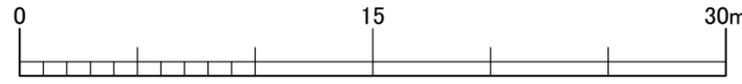

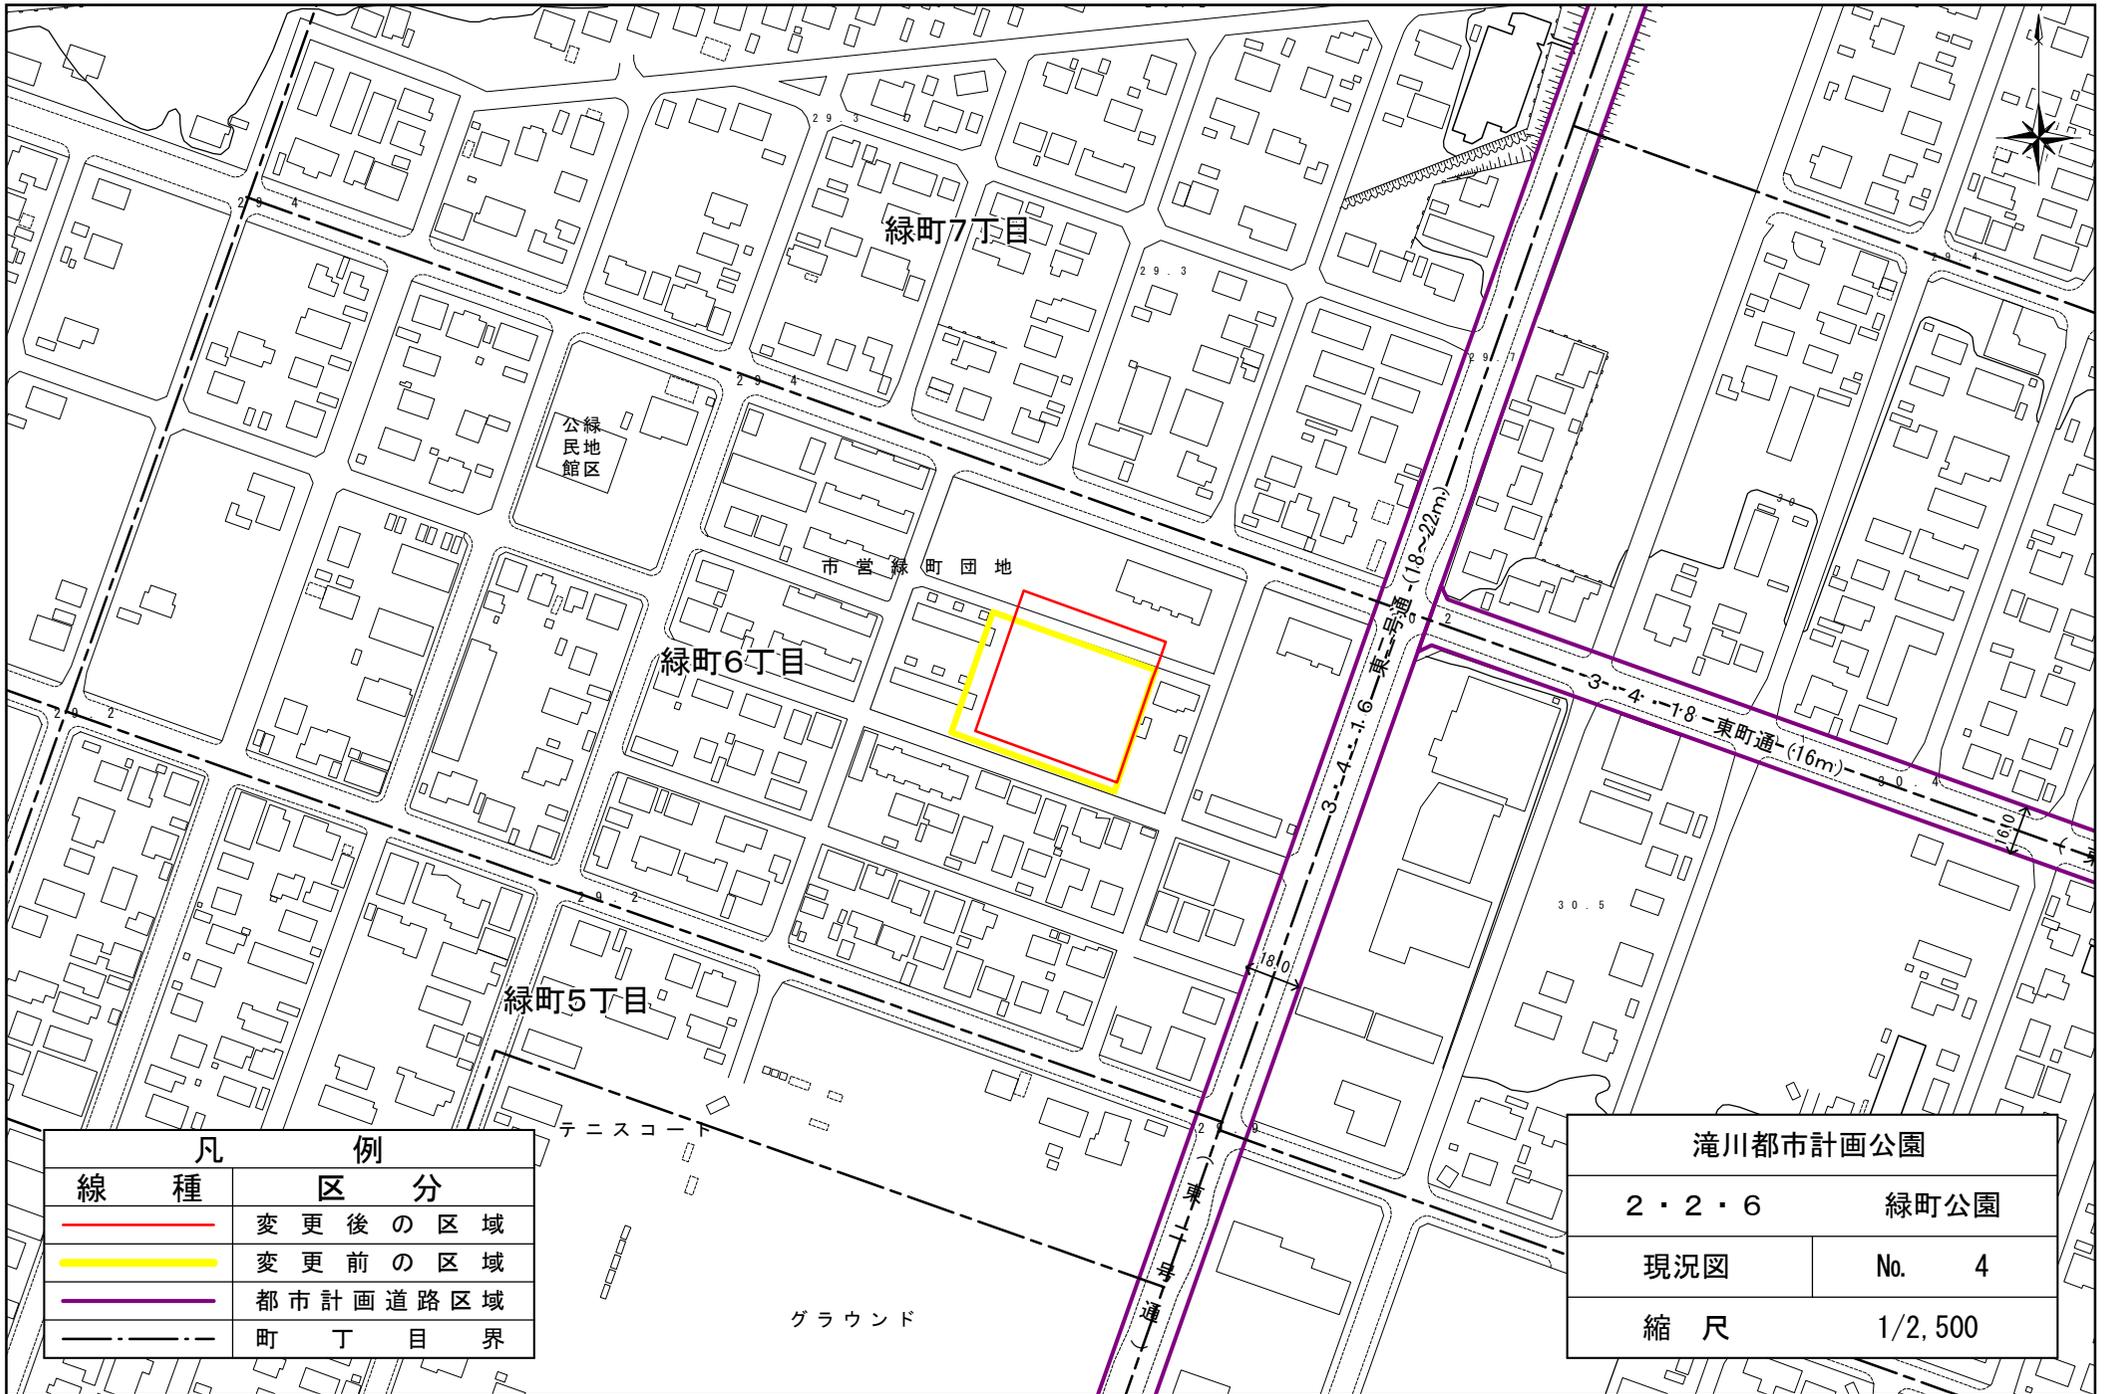

凡 例	
線 種	区 分
	変更後の区域
	変更前の区域
	都市計画道路区域
	町 丁 目 界

滝川都市計画公園	
2・2・6	緑町公園
現況図	No. 4
縮 尺	1/2,500

