

## 滝川都市計画道路の変更について

諮問 第2号

## 滝川都市計画道路の変更(北海道決定)

1. 都市計画道路中 3・3・2 号大通ほか 1 路線を、次のように変更する。

種別	名称		位置			区域	構造				備考
	番号	路線名	起点	終点	主な経過地	延長(m)	構造形式	車線の数	幅員(m)	地表式の区間における鉄道等との交差の構造	当該路線の国道及び道道名称
幹線街路	3・3・2	大通	滝川市 空知町 河川敷地	滝川市 江部乙町 13丁目	滝川市 大町 3丁目	約10,050	地表式	4車線	27	JR根室本線との立体交差 1箇所 幹線道路との平面交差 1 1箇所	一般国道12号
	3・4・29	十二丁目通	滝川市江部乙町	滝川市江部乙町西12丁目	滝川市江部乙町東12丁目	約950	地表式	2車線	18	幹線街路との平面交差 1箇所	(一般道道江部乙赤平線)

「区域及び構造は計画図表示のとおり」

# 理 由 書

社会経済情勢の変化に伴い、都市計画道路 3・3・2 大通及び 3・4・2 9 十二丁目通について交通状況が大きく変化することになったため、一部幅員の変更を行う。

またこれに伴い一部区域（隅切り）の変更を行う。

# 変 更 説 明 書


新		旧		変 更 内 容
番 号	路 線 名	番 号	路 線 名	
3・3・2	大通	3・3・2	大通	一部幅員の縮小変更 (33m→26.75m、変更区間L=1,850m) (33m→25.75m、変更区間L=2,470m) 一部区域の変更(隅切り)
3・4・29	十二丁目通	3・4・29	十二丁目通	一部幅員の縮小変更 (18m→14m、変更区間L=430m) 一部区域の変更(隅切り)

# 定 規 図

■3・3・2 大通


○代表幅員

単位：m

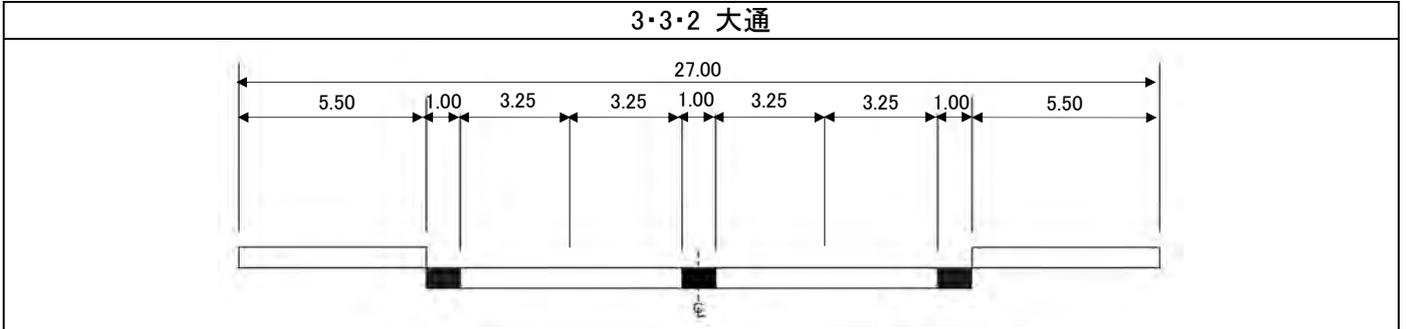


○変更箇所

単位：m

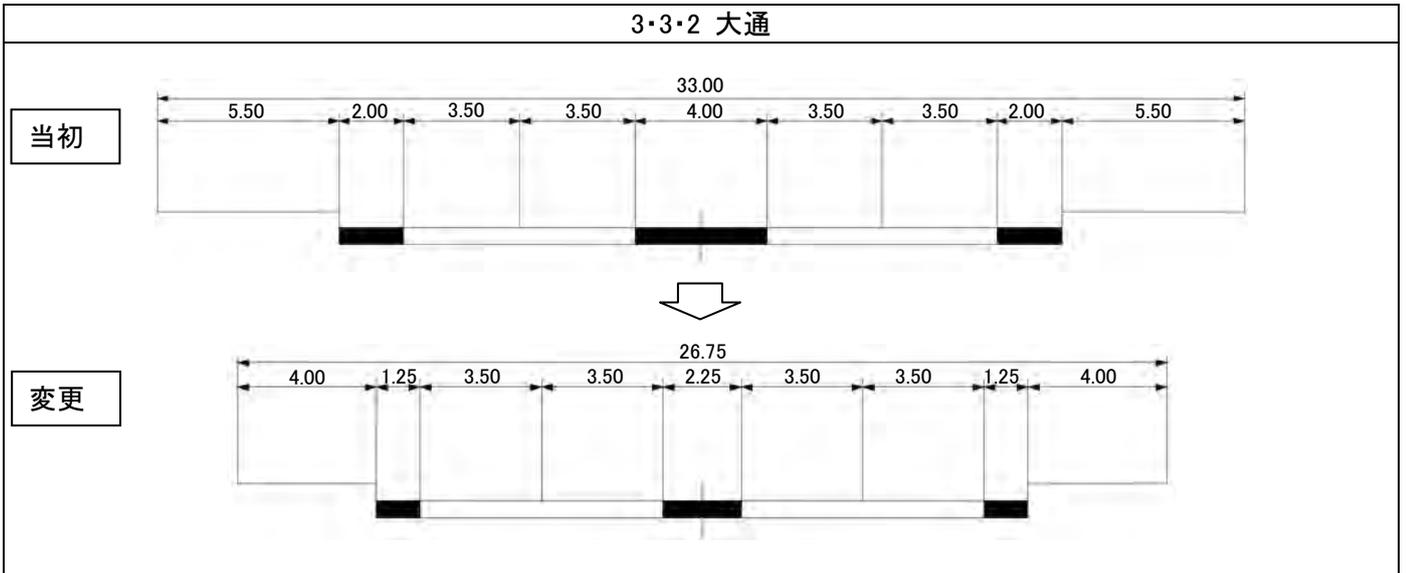


単位：m

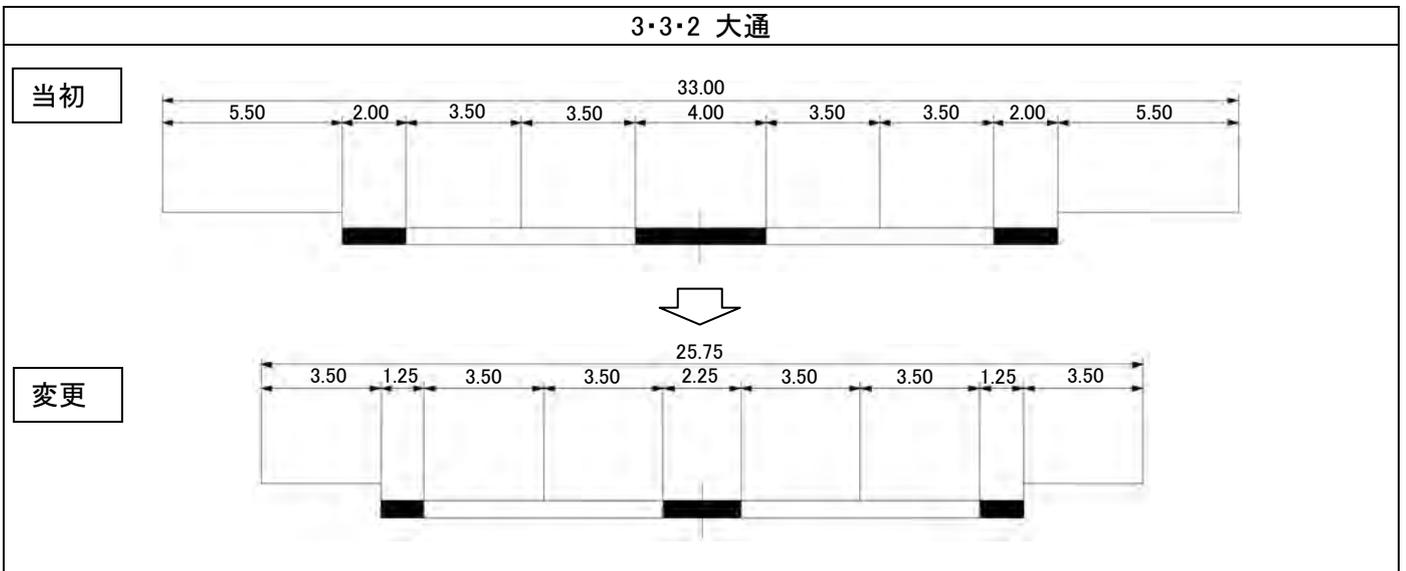

■3・3・29 十二丁目通


○代表幅員

単位:m

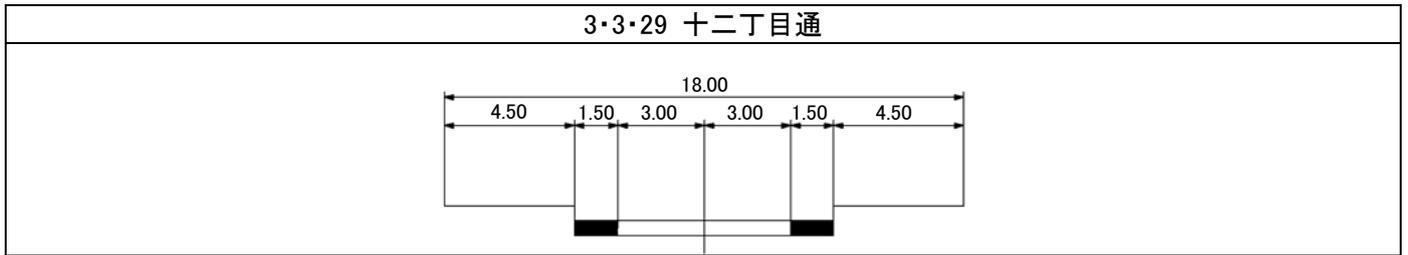


○変更箇所

単位:m

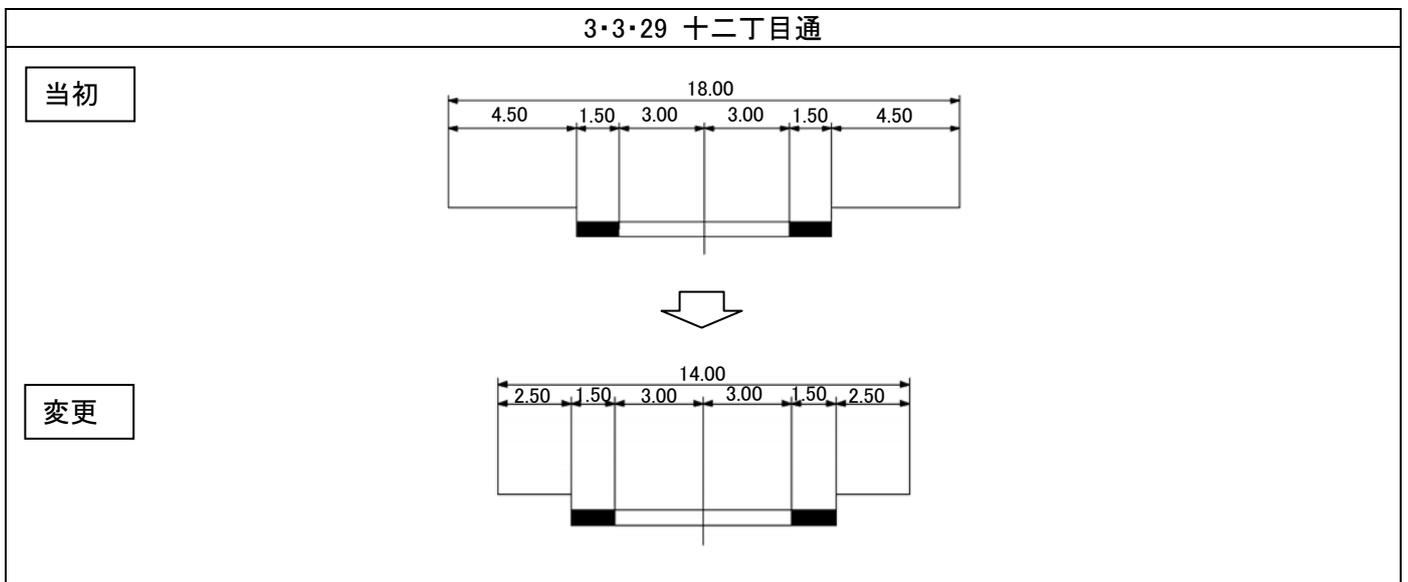

平成25年度  
滝川都市計画道路の変更  
変更箇所図(滝川市)

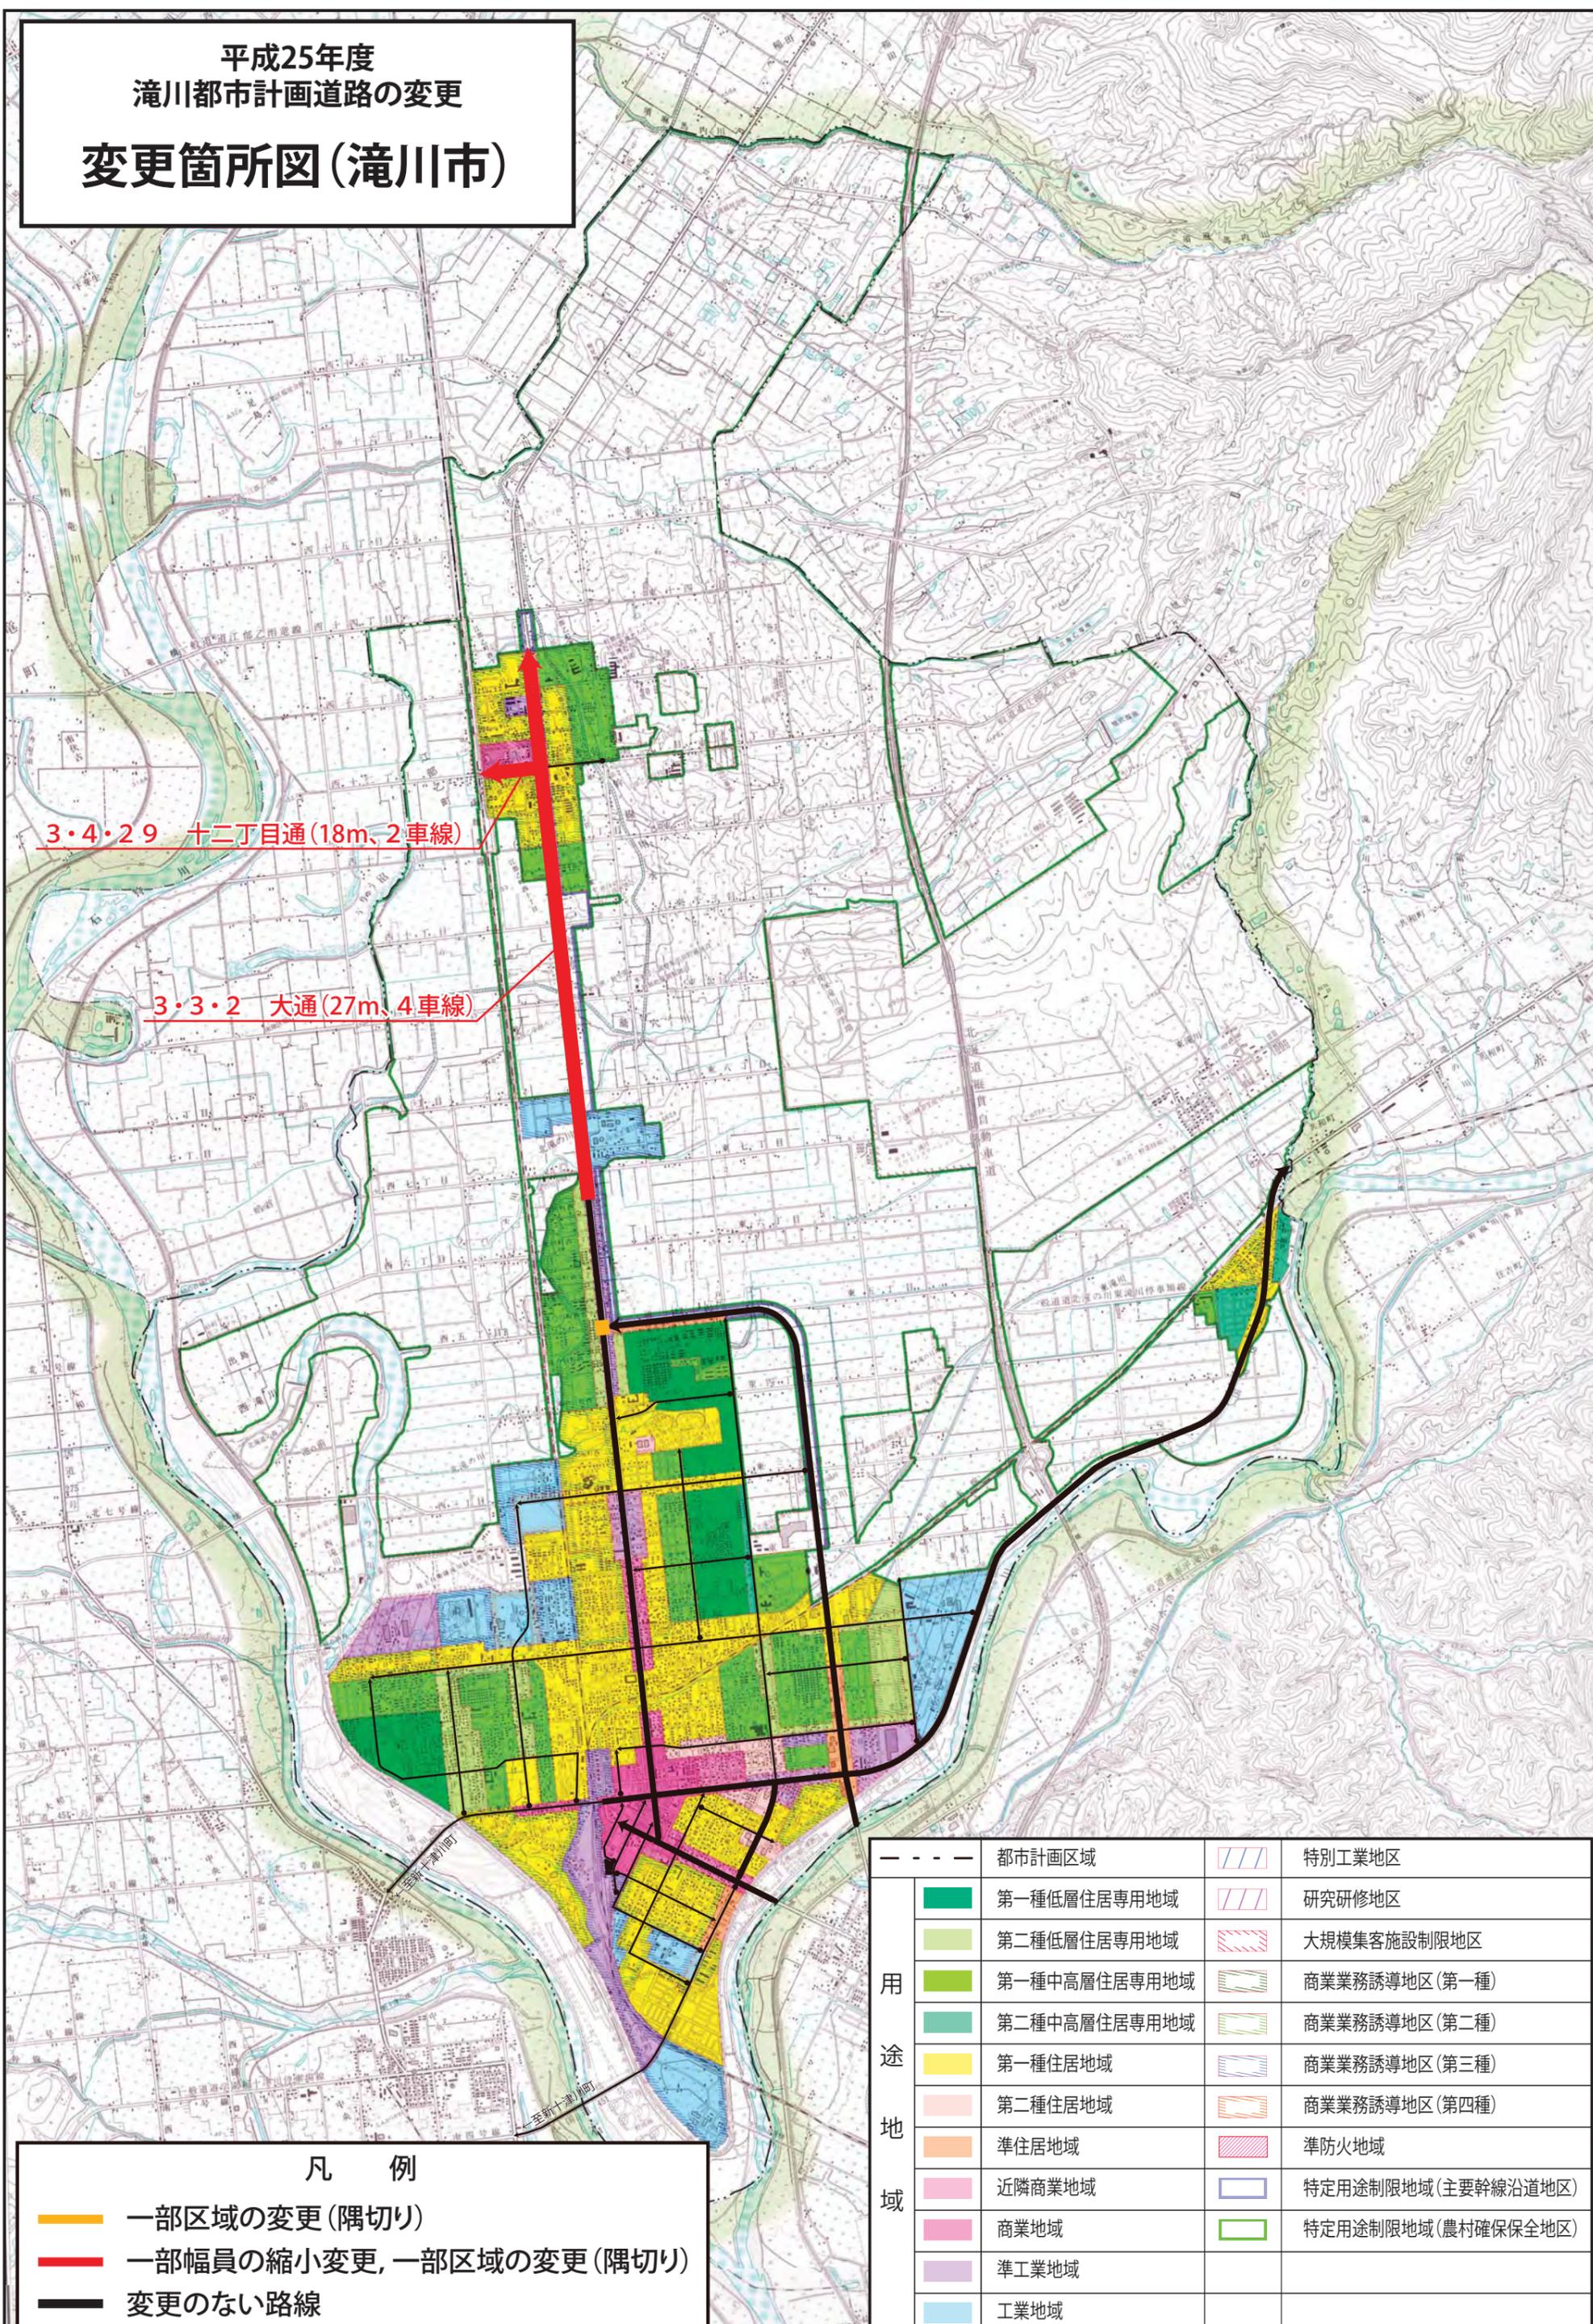

9

凡 例

- 一部区域の変更(隅切り)
- 一部幅員の縮小変更, 一部区域の変更(隅切り)
- 変更のない路線

---	都市計画区域		特別工業地区
	第一種低層住居専用地域		研究研修地区
	第二種低層住居専用地域		大規模集客施設制限地区
	第一種中高層住居専用地域		商業業務誘導地区(第一種)
	第二種中高層住居専用地域		商業業務誘導地区(第二種)
	第一種住居地域		商業業務誘導地区(第三種)
	第二種住居地域		商業業務誘導地区(第四種)
	準住居地域		準防火地域
	近隣商業地域		特定用途制限地域(主要幹線沿道地区)
	商業地域		特定用途制限地域(農村確保保全地区)
	準工業地域		
	工業地域		

33-01	33-02	34-01
33-03	33-04	34-03
43-01	43-02	44-01



滝川市

33-03	33-04	34-03
43-01	43-02	44-01
43-03	43-04	44-03



滝川市

43-01	43-02	44-01
43-03	43-04	44-03
53-01	53-02	54-01



滝川市

42-04	43-03	43-04
52-02	53-03	53-02
52-04	53-03	53-04



滝川市

43-03	43-04	44-03
53-01	53-02	54-01
53-03	53-04	54-03



滝川市