


# 定 規 図


○変更箇所

単位：m

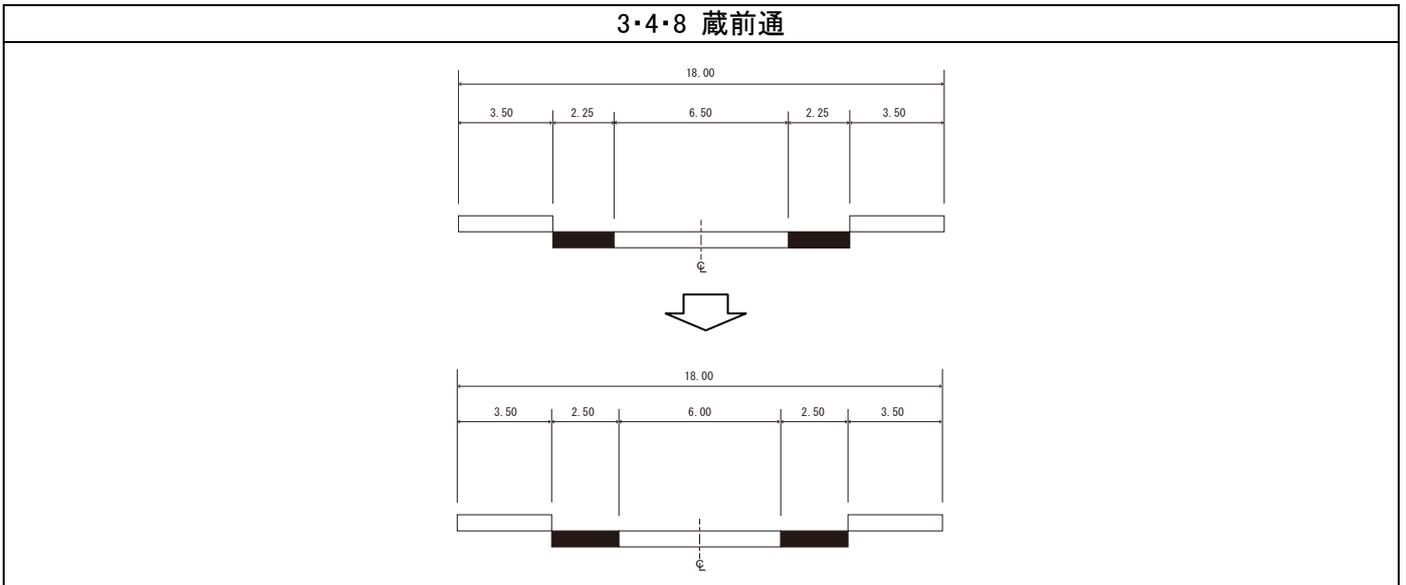


○代表幅員


単位：m

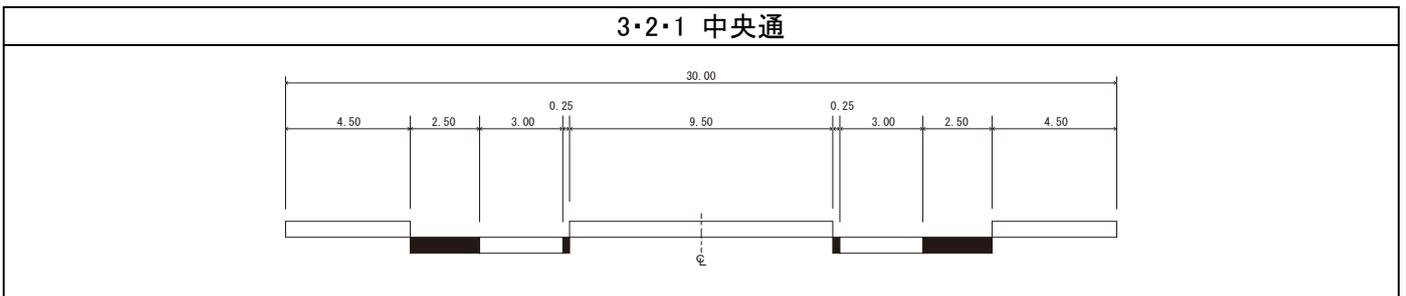


単位：m

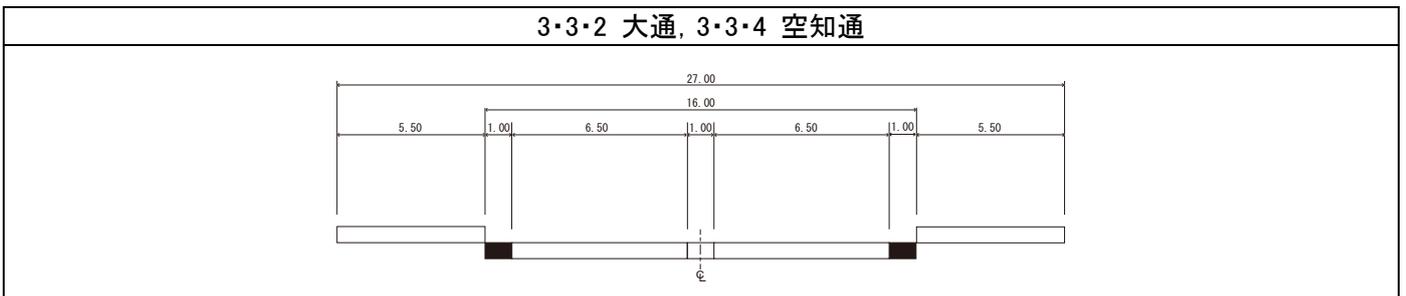


単位：m

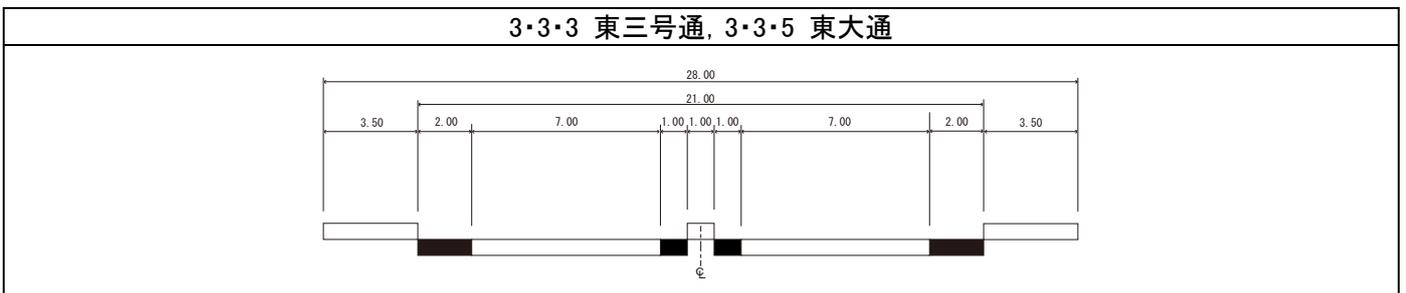


单位:m

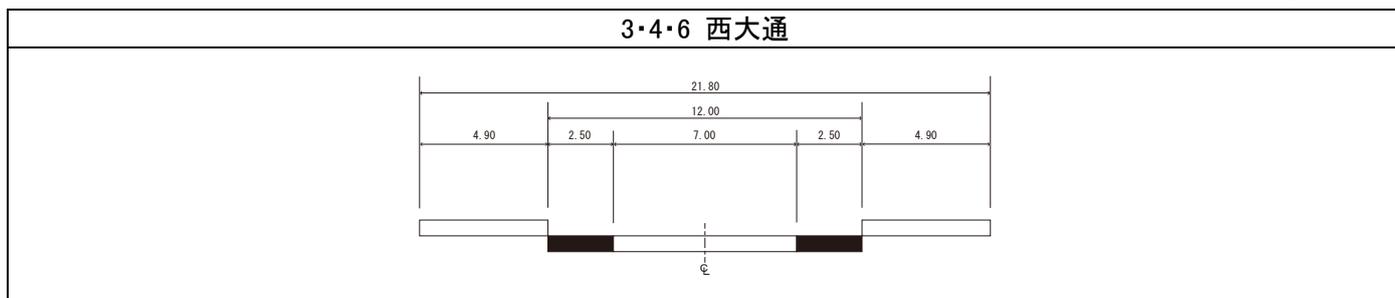


单位:m

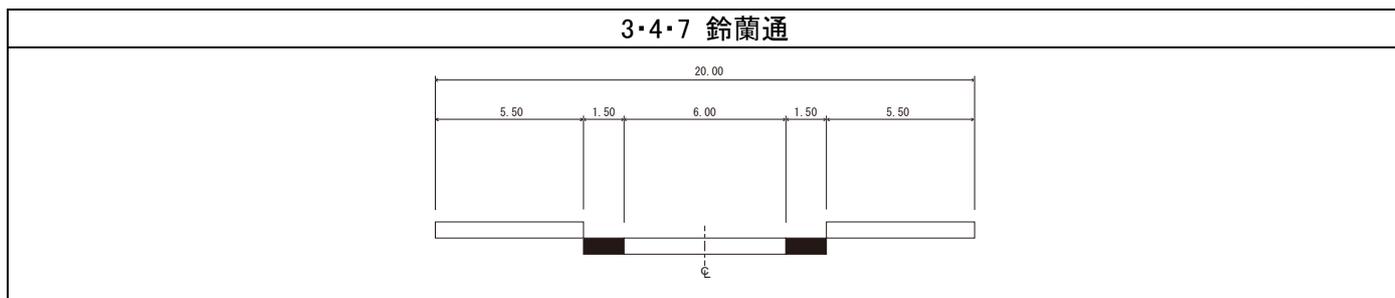


单位:m

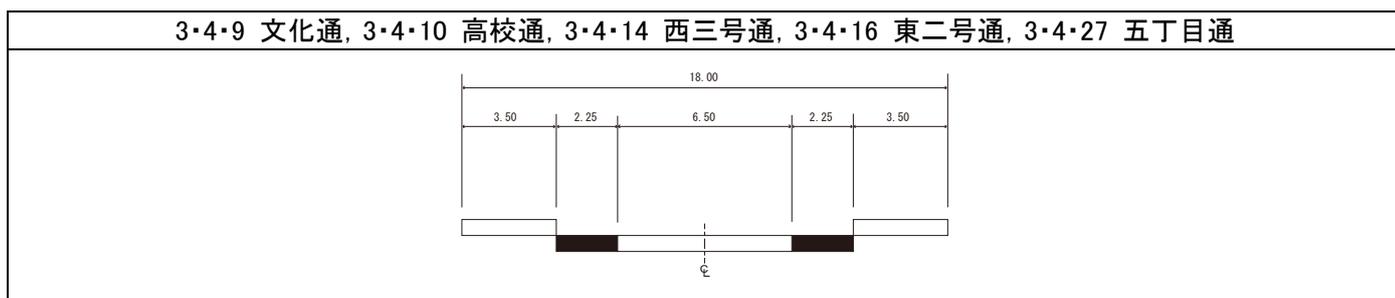

单位:m

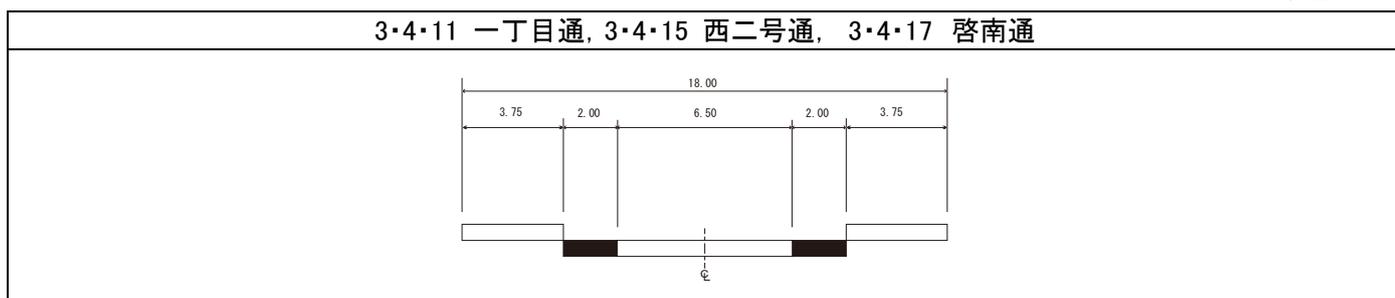


单位:m

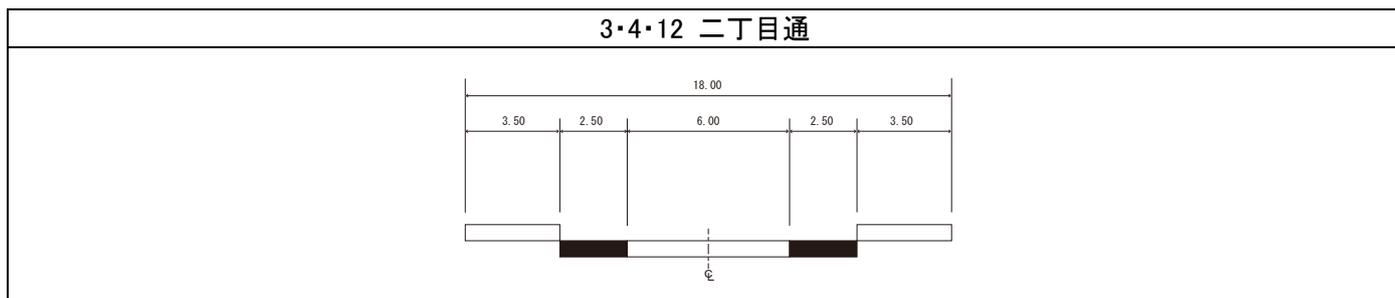


単位:m

3・4・13 三丁目通、3・4・24 東四号通

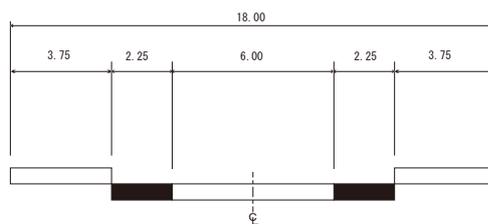


単位:m

3・4・29 十二丁目通、3・4・30 十三丁目通、3・4・31 東一線通

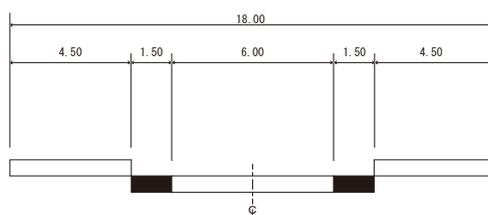


単位:m

3・4・18 東町通、3・4・19 東一号通、3・4・20 西泉通、3・4・25 東四丁目通、3・4・26 西四丁目通、3・4・28 団地通  
3・4・105 西1号通、3・4・106 西2号通、3・4・107 北2線通、3・4・109 菊水通

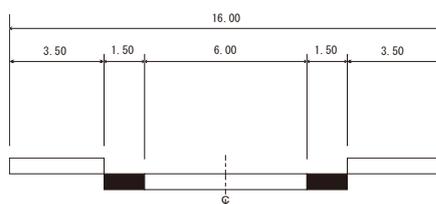


単位:m

3・4・8 蔵前通

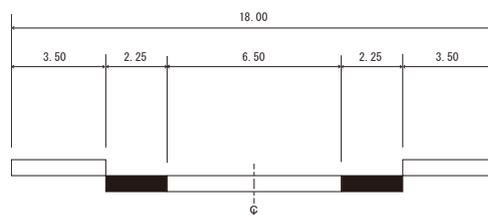


単位:m


3・4・22 栄通、3・4・23 滝新通、3・4・102 菊水大通、3・4・104 学園通

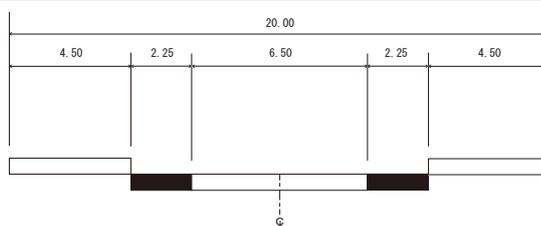

单位:m

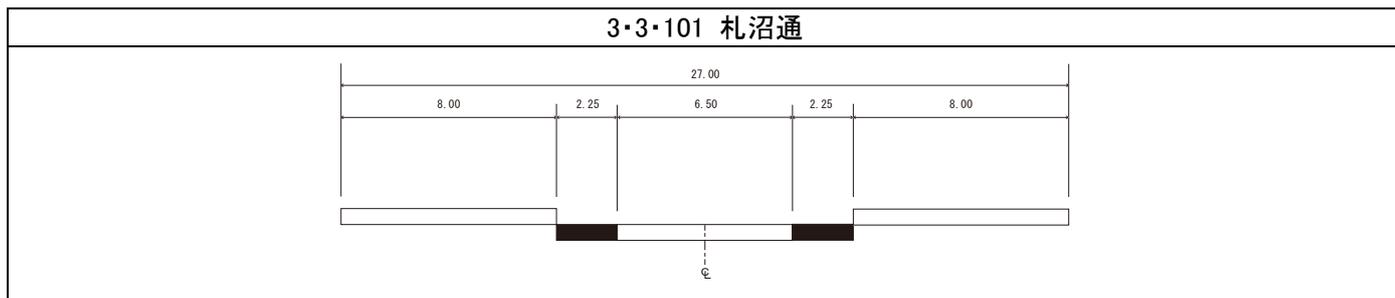

单位:m

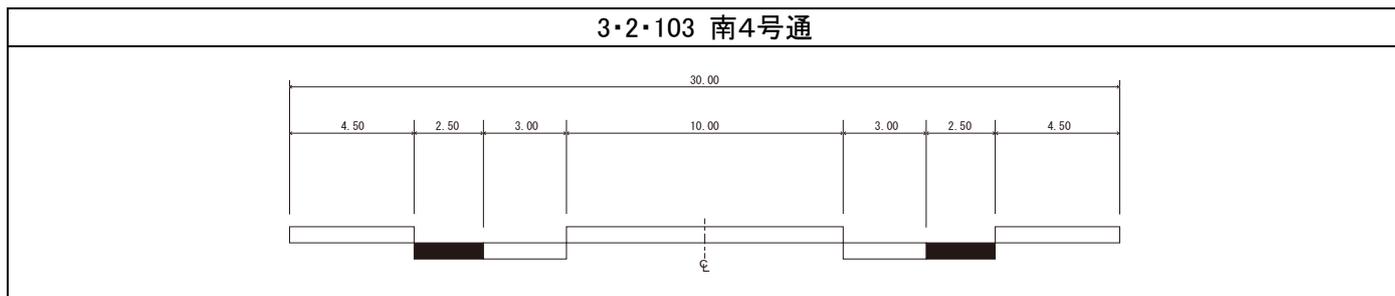

单位:m

