


滝川駅前広場 平面計画図（参考図）

全体面積A=6,500㎡

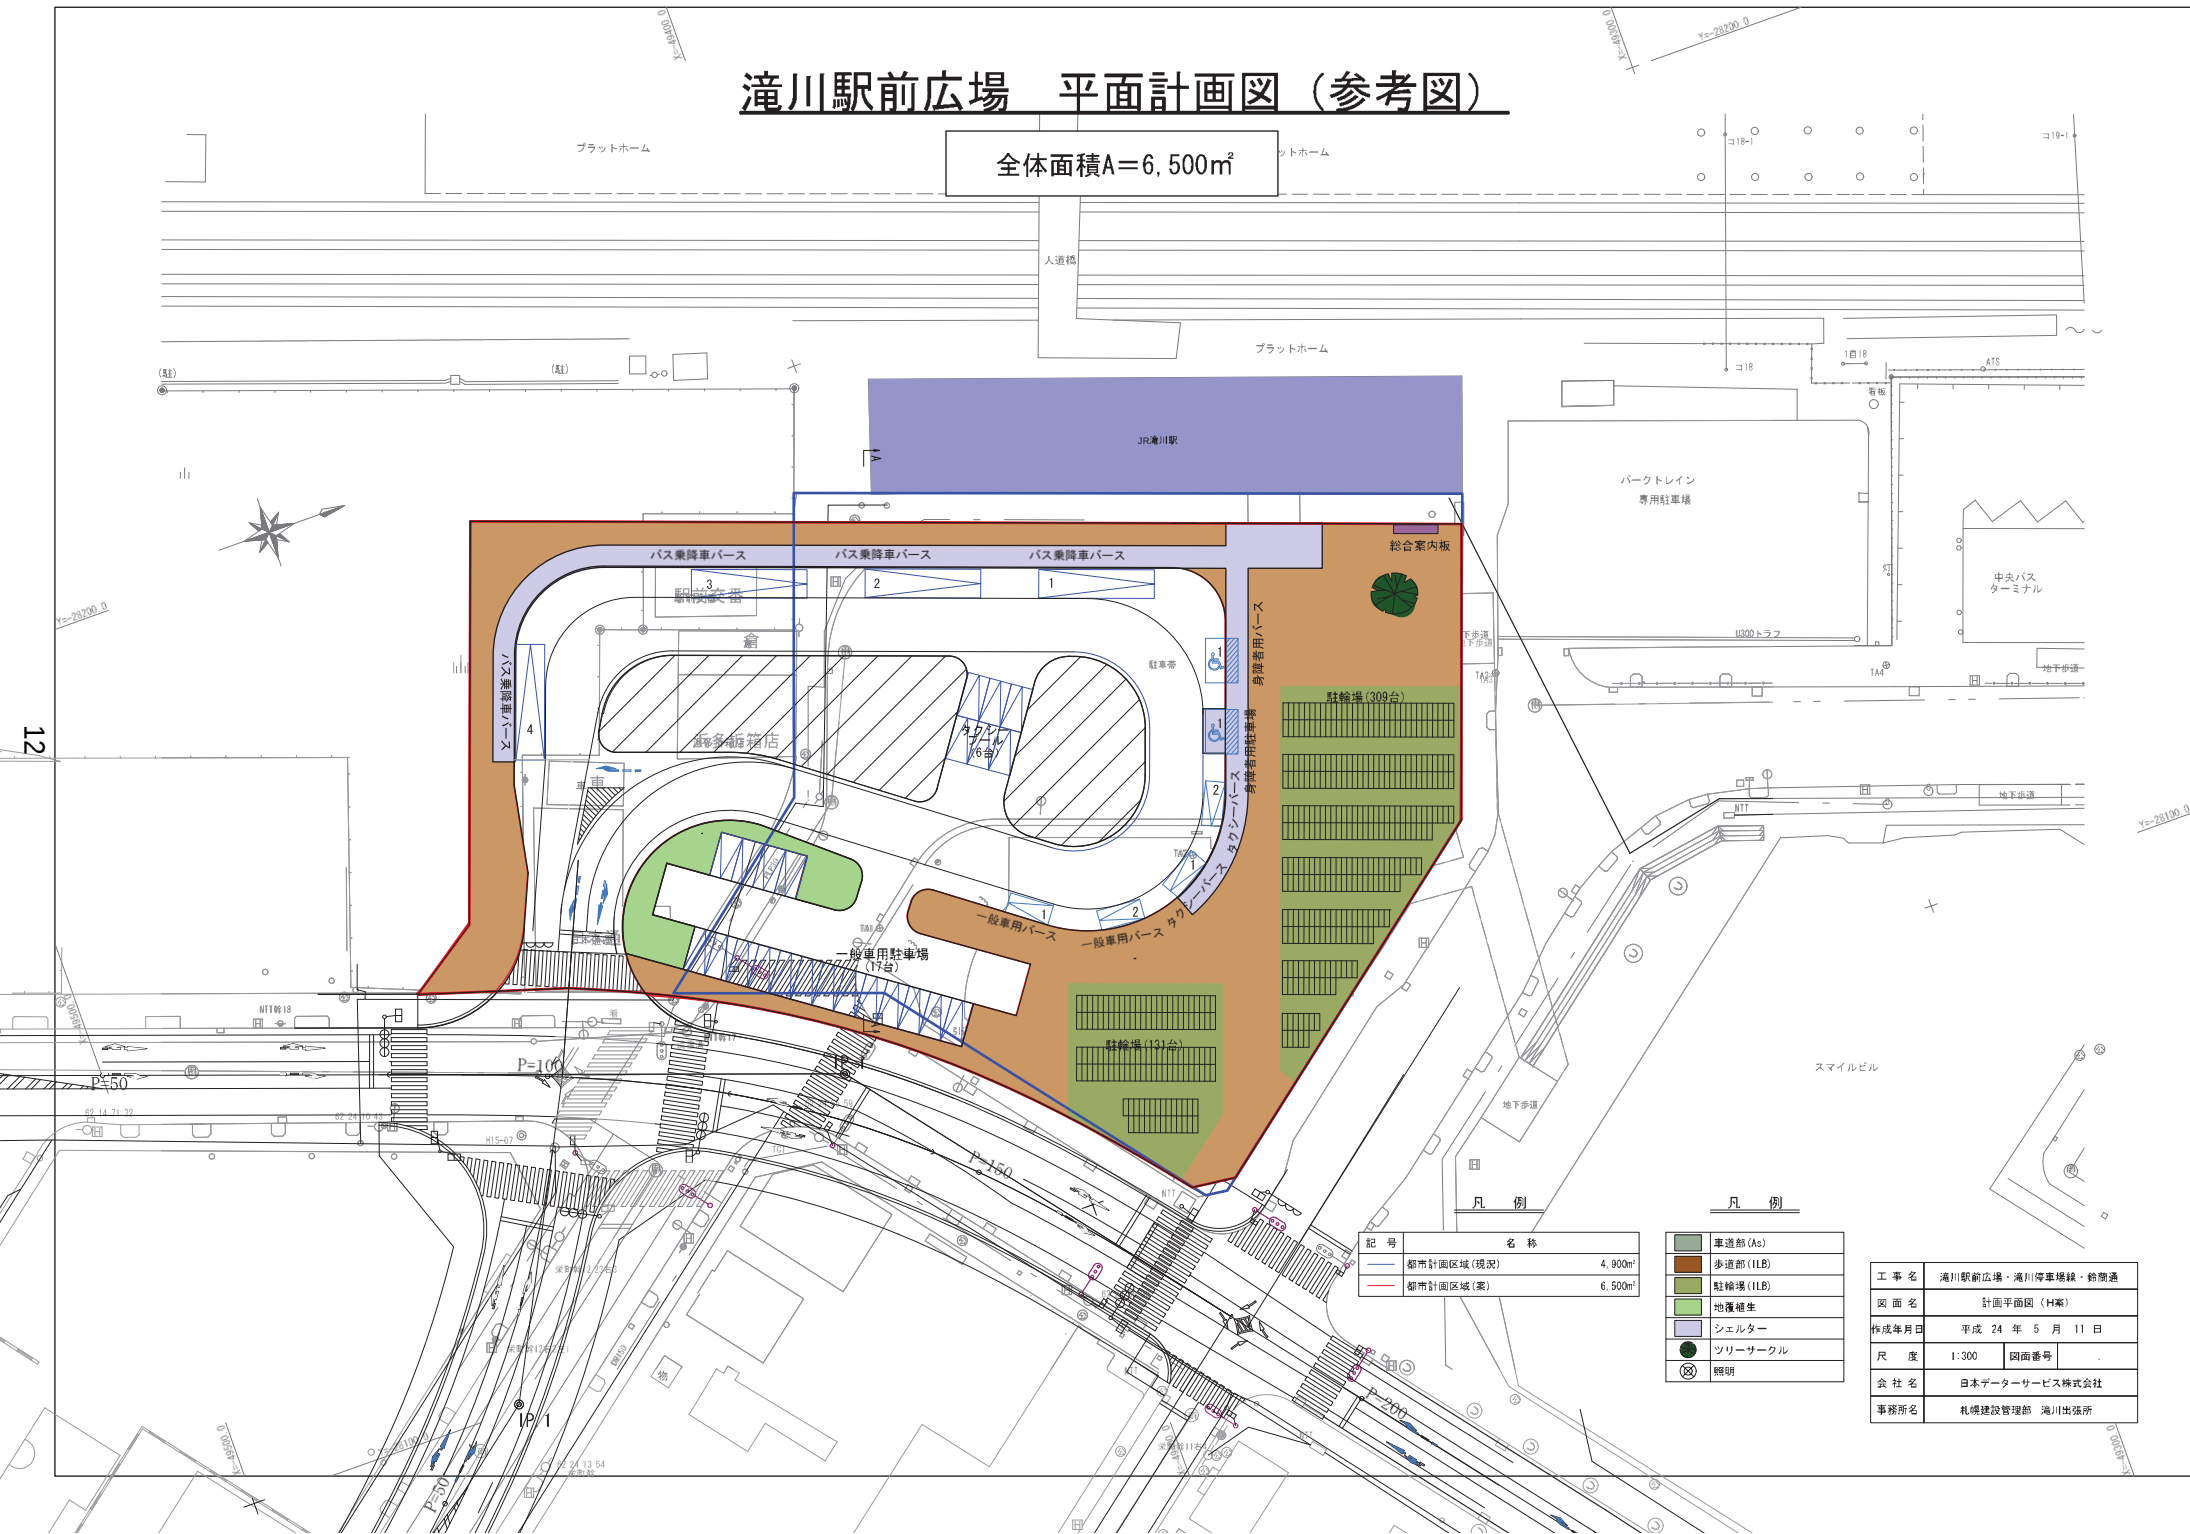

記号	名称	面積
都市計画区域(現況)	都市計画区域(現況)	4,900㎡
都市計画区域(案)	都市計画区域(案)	6,500㎡

凡例	
車道部 (As)	歩道部 (ILB)
駐輪場 (ILB)	地覆緑生
シェルター	ソリーサークル
照明	

工事名	滝川駅前広場・滝川等車線・鈴間通
図面名	計画平面図 (H案)
作成年月日	平成 24 年 5 月 11 日
尺度	1:300 図面番号
会社名	日本データサービス株式会社
事務所名	札幌建設管理部 滝川出張所