


滝川都市計画準防火地域 変更箇所図

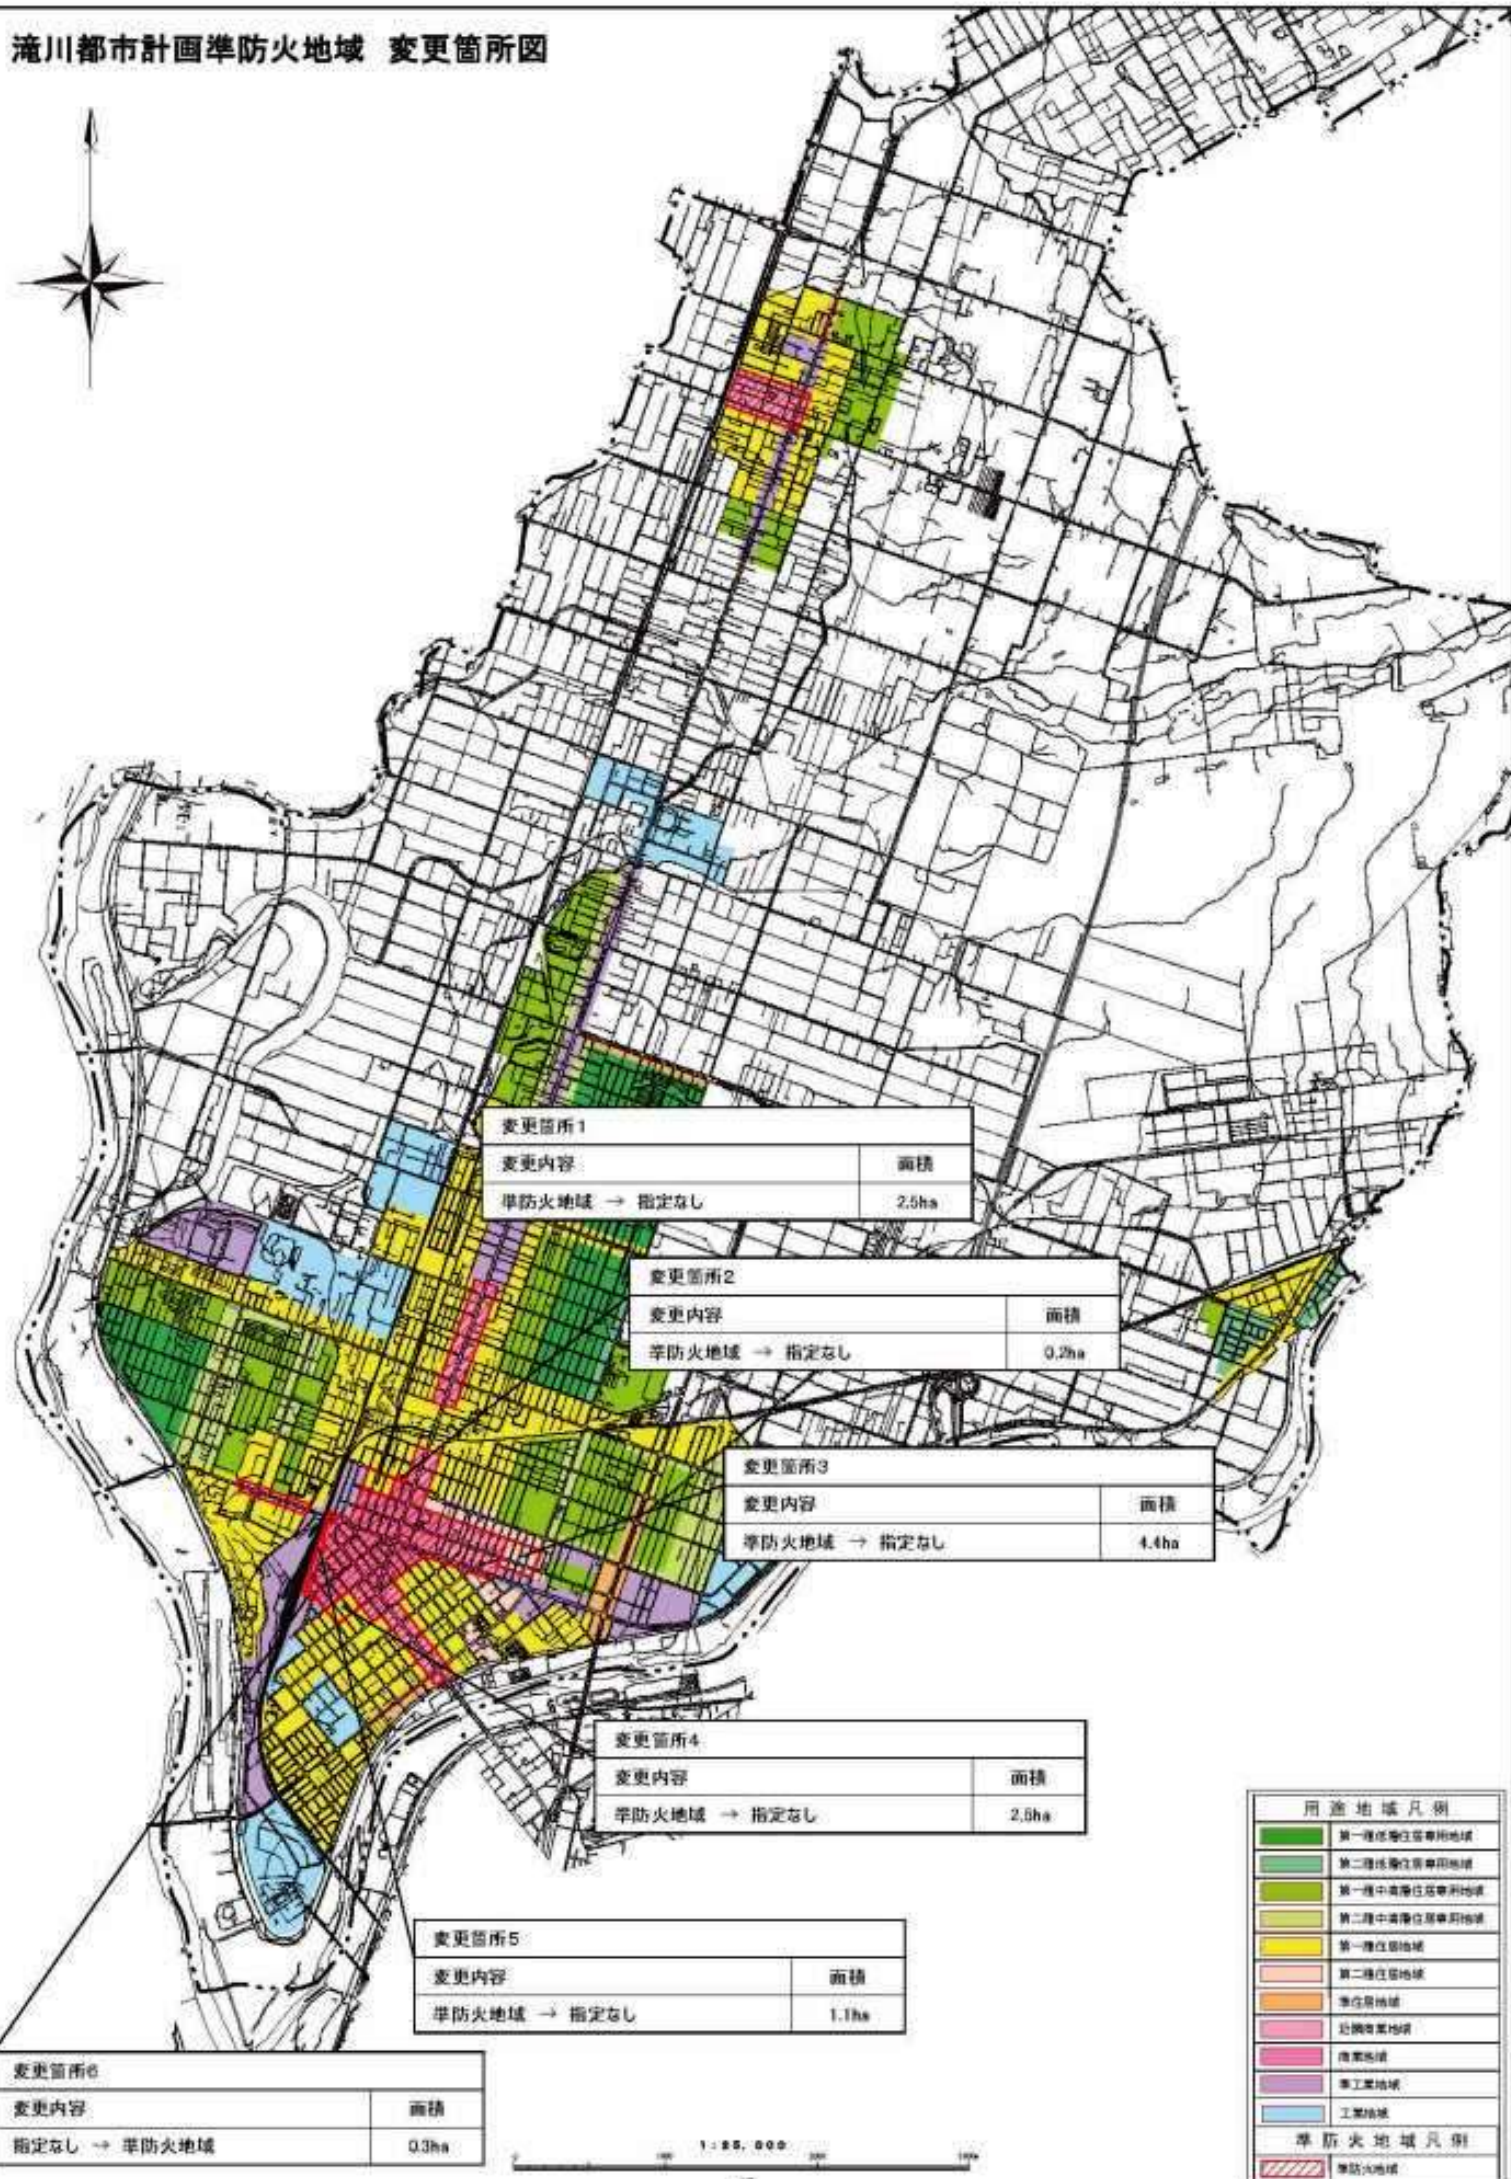

変更箇所1	
変更内容	面積
準防火地域 → 指定なし	2.5ha

変更箇所2	
変更内容	面積
準防火地域 → 指定なし	0.2ha

変更箇所3	
変更内容	面積
準防火地域 → 指定なし	4.4ha

変更箇所4	
変更内容	面積
準防火地域 → 指定なし	2.5ha

変更箇所5	
変更内容	面積
準防火地域 → 指定なし	1.1ha

変更箇所6	
変更内容	面積
指定なし → 準防火地域	0.3ha

用途地域凡例	
	第一種住居専用地域
	第二種住居専用地域
	第一種中高層住居専用地域
	第二種中高層住居専用地域
	第一種住居地域
	第二種住居地域
	準住居地域
	近隣商業地域
	商業地域
	準工業地域
	工業地域
準防火地域凡例	
	準防火地域

