

滝川都市計画道路の変更について（北海道決定案件）

諮問 第6号

## 滝川都市計画道路の変更(北海道決定)

1. 都市計画道路中 3・3・2 号大通ほか 1 路線を、次のように変更する。

種別	名称		位置			区域	構造				備考
	番号	路線名	起点	終点	主な経過地	延長(m)	構造形式	車線の数	幅員(m)	地表式の区間における鉄道等との交差の構造	当該路線の国道及び道道名称
幹線街路	3・3・2	大通	滝川市 空知町 河川敷地	滝川市 江部乙町 13丁目	滝川市 大町 3丁目	約10,050	地表式	4車線	27	JR根室本線との立体交差 1箇所 幹線道路との平面交差 1 1箇所	一般国道12号
	3・4・29	十二丁目通	滝川市江部乙町	滝川市江部乙町西12丁目	滝川市江部乙町東12丁目	約950	地表式	2車線	18	幹線街路との平面交差 1箇所	一般道道江部乙赤平線

「区域及び構造は計画図表示のとおり」

# 理 由 書

社会経済情勢の変化に伴い、都市全体としての都市計画道路の配置や規模を再検証した滝川市都市交通マスタープランにおける滝川都市計画道路の見直し方針に基づき、今後の人口減少に耐えうるコンパクトな将来の都市構造を見据えた合理的な都市計画道路網を再構築するため、3・3・2大通及び3・4・29十二丁目通の幅員を変更する。

# 変 更 説 明 書


新		旧		変 更 内 容
番 号	路 線 名	番 号	路 線 名	
3・3・2	大通	3・3・2	大通	幅員の縮小変更 (33m→26.75m、変更区間L=1,850m) (33m→25.75m、変更区間L=2,470m)
3・4・29	十二丁目通	3・4・29	十二丁目通	幅員の縮小変更 (18m→14m、変更区間L=430m)

# 定 規 図

■3・3・2 大通


○代表幅員

単位:m

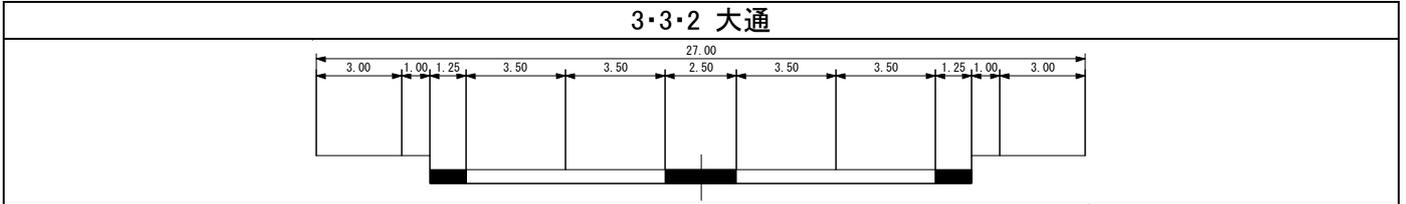


○変更箇所

単位:m

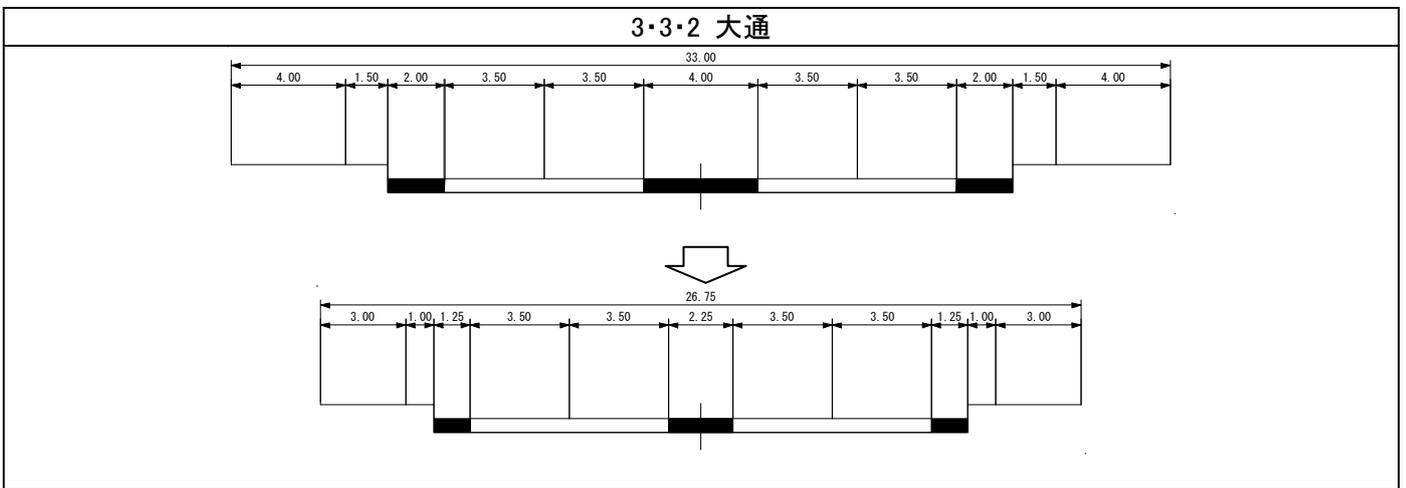


単位:m

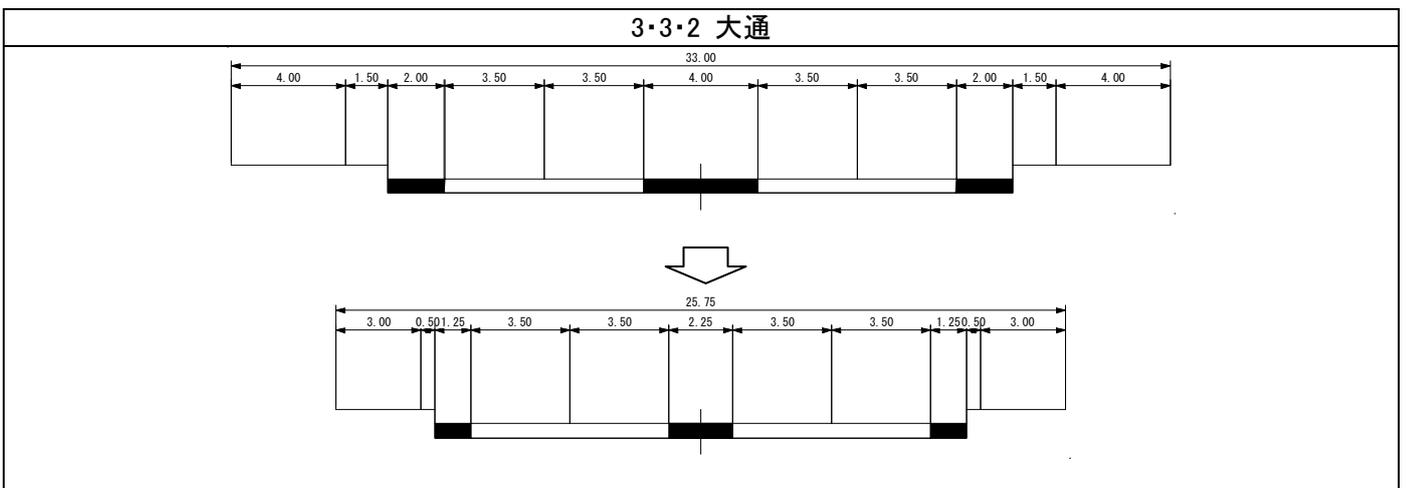

■3・3・29 十二丁目通


○代表幅員

単位:m

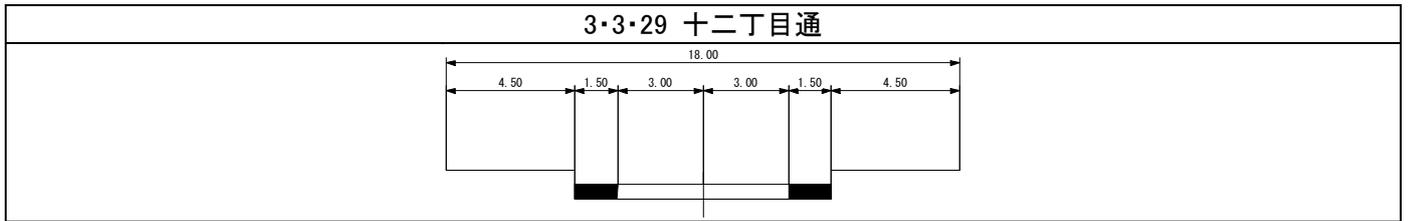


○変更箇所

単位:m

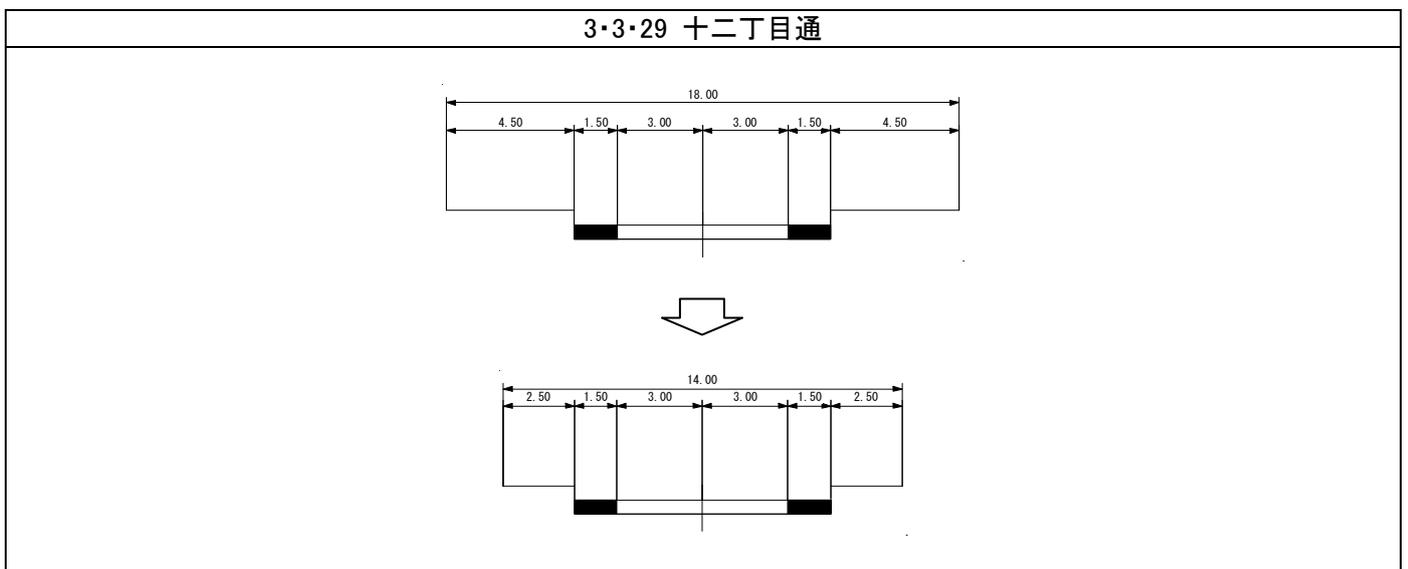

# 滝川都市計画総括図

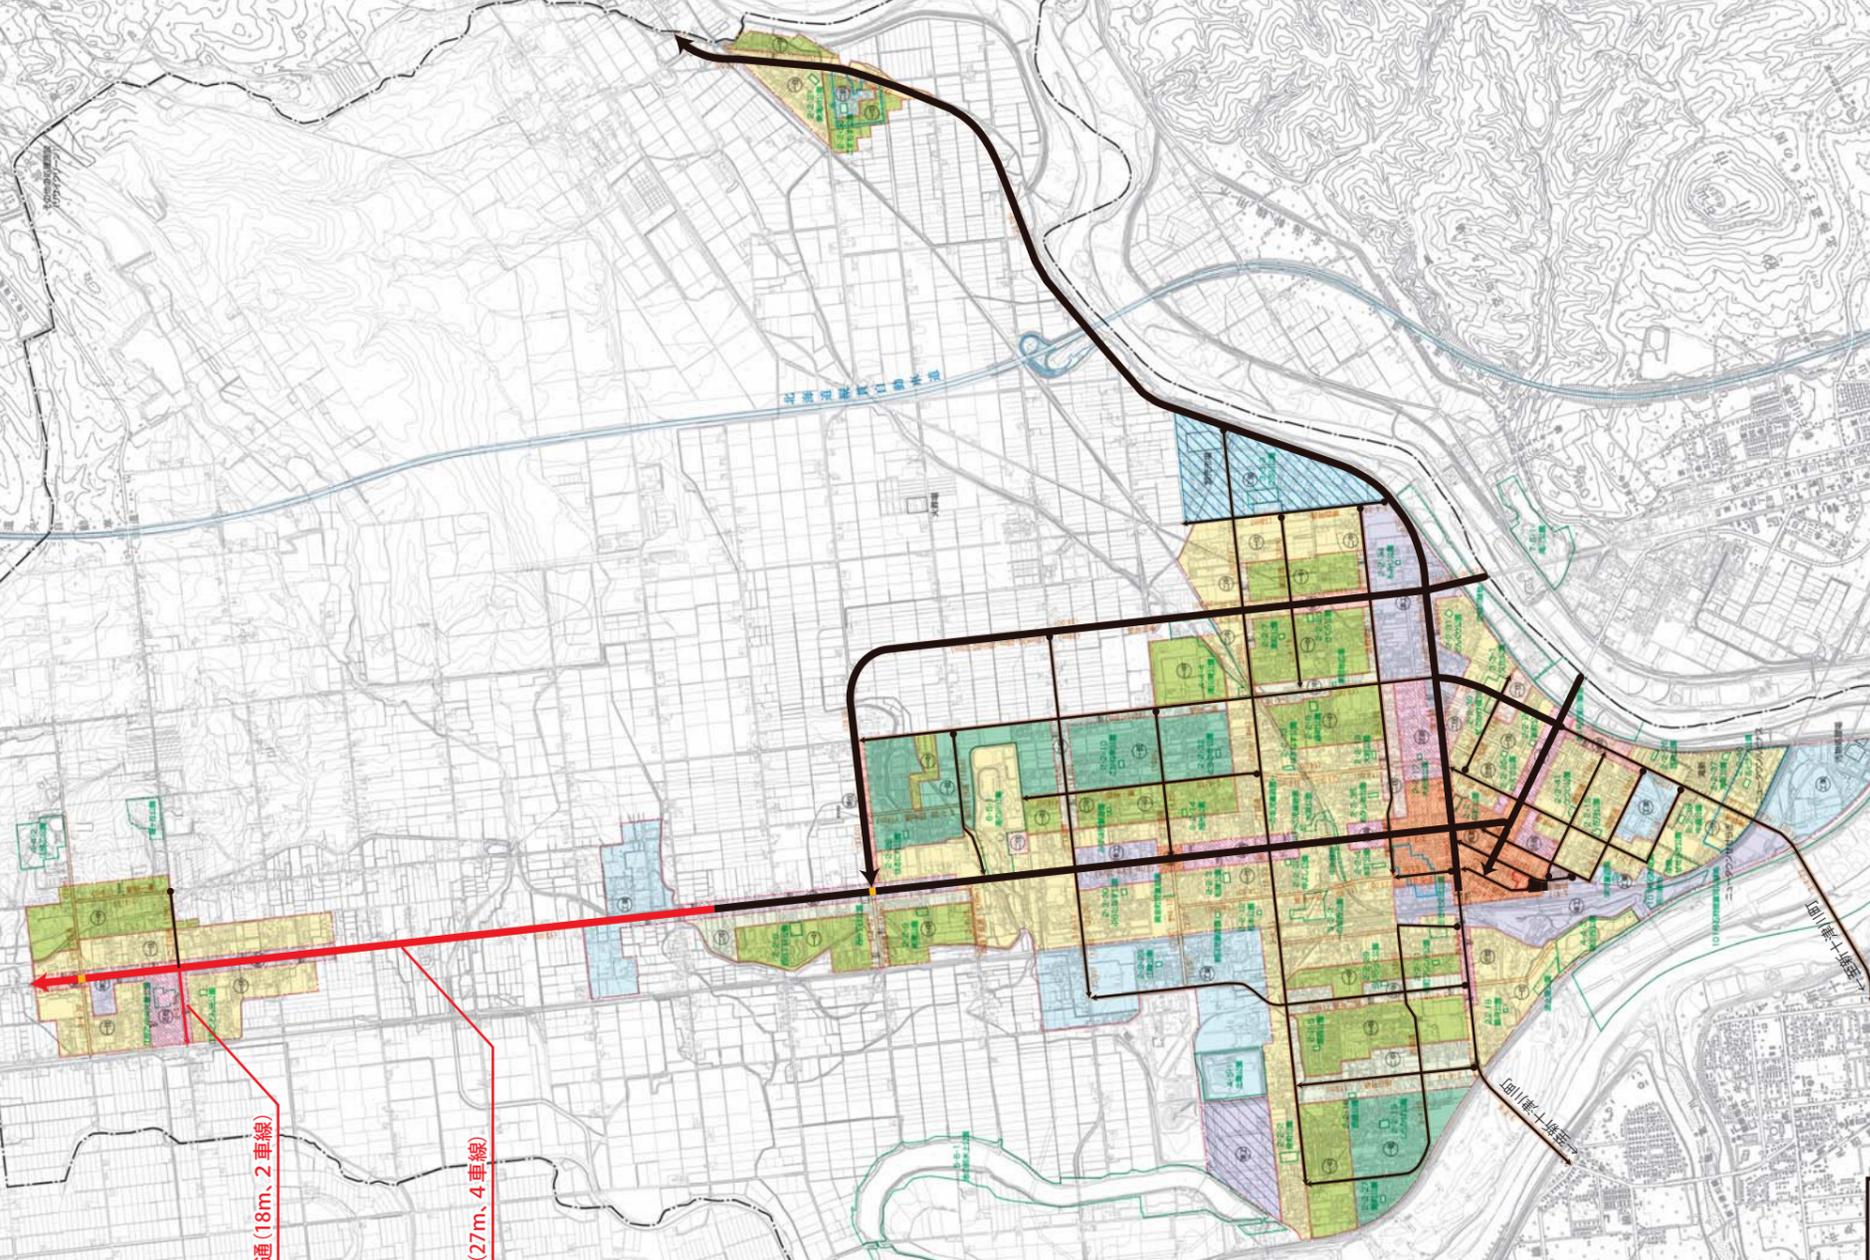

3・4・2・9 十二丁目通(18m、2車線)

3・3・2 大通(27m、4車線)

凡 例	
<span style="color: orange;">—</span>	隅切の廃止(北海道決定)
<span style="color: red;">—</span>	幅員の縮小変更(北海道決定)
<span style="color: black;">—</span>	変更のない路線

凡 例	
<span style="border: 1px solid black; padding: 2px;"> </span>	都市計画区域
<span style="border: 1px dashed black; padding: 2px;"> </span>	道路または河川中心線
<span style="border: 1px dotted black; padding: 2px;"> </span>	上記以外の境界による
<span style="background-color: #c8e6c9; width: 10px; height: 10px; display: inline-block;"></span>	用途地域
<span style="background-color: #c8e6c9; width: 10px; height: 10px; display: inline-block;"></span>	第一種低層住居専用地域 60 40 低
<span style="background-color: #a5d6a7; width: 10px; height: 10px; display: inline-block;"></span>	第一種中高層住居専用地域 100 50 低
<span style="background-color: #81c784; width: 10px; height: 10px; display: inline-block;"></span>	第二種中高層住居専用地域 150 60 中
<span style="background-color: #5e35b2; width: 10px; height: 10px; display: inline-block;"></span>	第一種住居地域 200 60 一住
<span style="background-color: #42a5f5; width: 10px; height: 10px; display: inline-block;"></span>	第二種住居地域 200 60 二住
<span style="background-color: #ff9800; width: 10px; height: 10px; display: inline-block;"></span>	準住居地域 200 60 準住
<span style="background-color: #ff5722; width: 10px; height: 10px; display: inline-block;"></span>	近隣商業地域 300 80 近商
<span style="background-color: #ff1744; width: 10px; height: 10px; display: inline-block;"></span>	準工業地域 400 80 準工
<span style="background-color: #2196f3; width: 10px; height: 10px; display: inline-block;"></span>	工業地域 200 60 工業
<span style="background-color: #2196f3; width: 10px; height: 10px; display: inline-block;"></span>	用途地域の指定のない区域 200 60
<span style="background-color: #e0e0e0; width: 10px; height: 10px; display: inline-block;"></span>	特別工業地域
<span style="background-color: #e0e0e0; width: 10px; height: 10px; display: inline-block;"></span>	研究開発地域
<span style="background-color: #e0e0e0; width: 10px; height: 10px; display: inline-block;"></span>	準防火地域
<span style="background-color: #e0e0e0; width: 10px; height: 10px; display: inline-block;"></span>	地区計画区域
<span style="background-color: #e0e0e0; width: 10px; height: 10px; display: inline-block;"></span>	都市計画道路
<span style="background-color: #e0e0e0; width: 10px; height: 10px; display: inline-block;"></span>	都市計画公園
<span style="background-color: #e0e0e0; width: 10px; height: 10px; display: inline-block;"></span>	高度利用地区
<span style="background-color: #e0e0e0; width: 10px; height: 10px; display: inline-block;"></span>	土地区画整理区域
<span style="background-color: #e0e0e0; width: 10px; height: 10px; display: inline-block;"></span>	北海道道員自動車道
記号	備 考
<span style="border: 1px solid black; border-radius: 50%; padding: 2px;"> </span>	用途地域(補正)
<span style="border: 1px solid black; border-radius: 50%; padding: 2px;"> </span>	第一種低層住居専用地域(旧)
<span style="border: 1px solid black; border-radius: 50%; padding: 2px;"> </span>	第一種中高層住居専用地域(旧)

33-01	33-02	34-01
33-03	33-04	34-03
43-01	43-02	44-01



滝川市



33-03	33-04	34-03
43-01	43-02	44-01
43-03	43-04	44-03



滝川市

43-01	43-02	44-01
43-03	43-04	44-03
53-01	53-02	54-01



滝川市

42-04	43-03	43-04
52-02	53-03	53-02
52-04	53-03	53-04



滝川市

43-03	43-04	44-03
53-01	53-02	54-01
53-03	53-04	54-03



滝川市