別図4 （滝川市まちづくりセンター 3～5階）

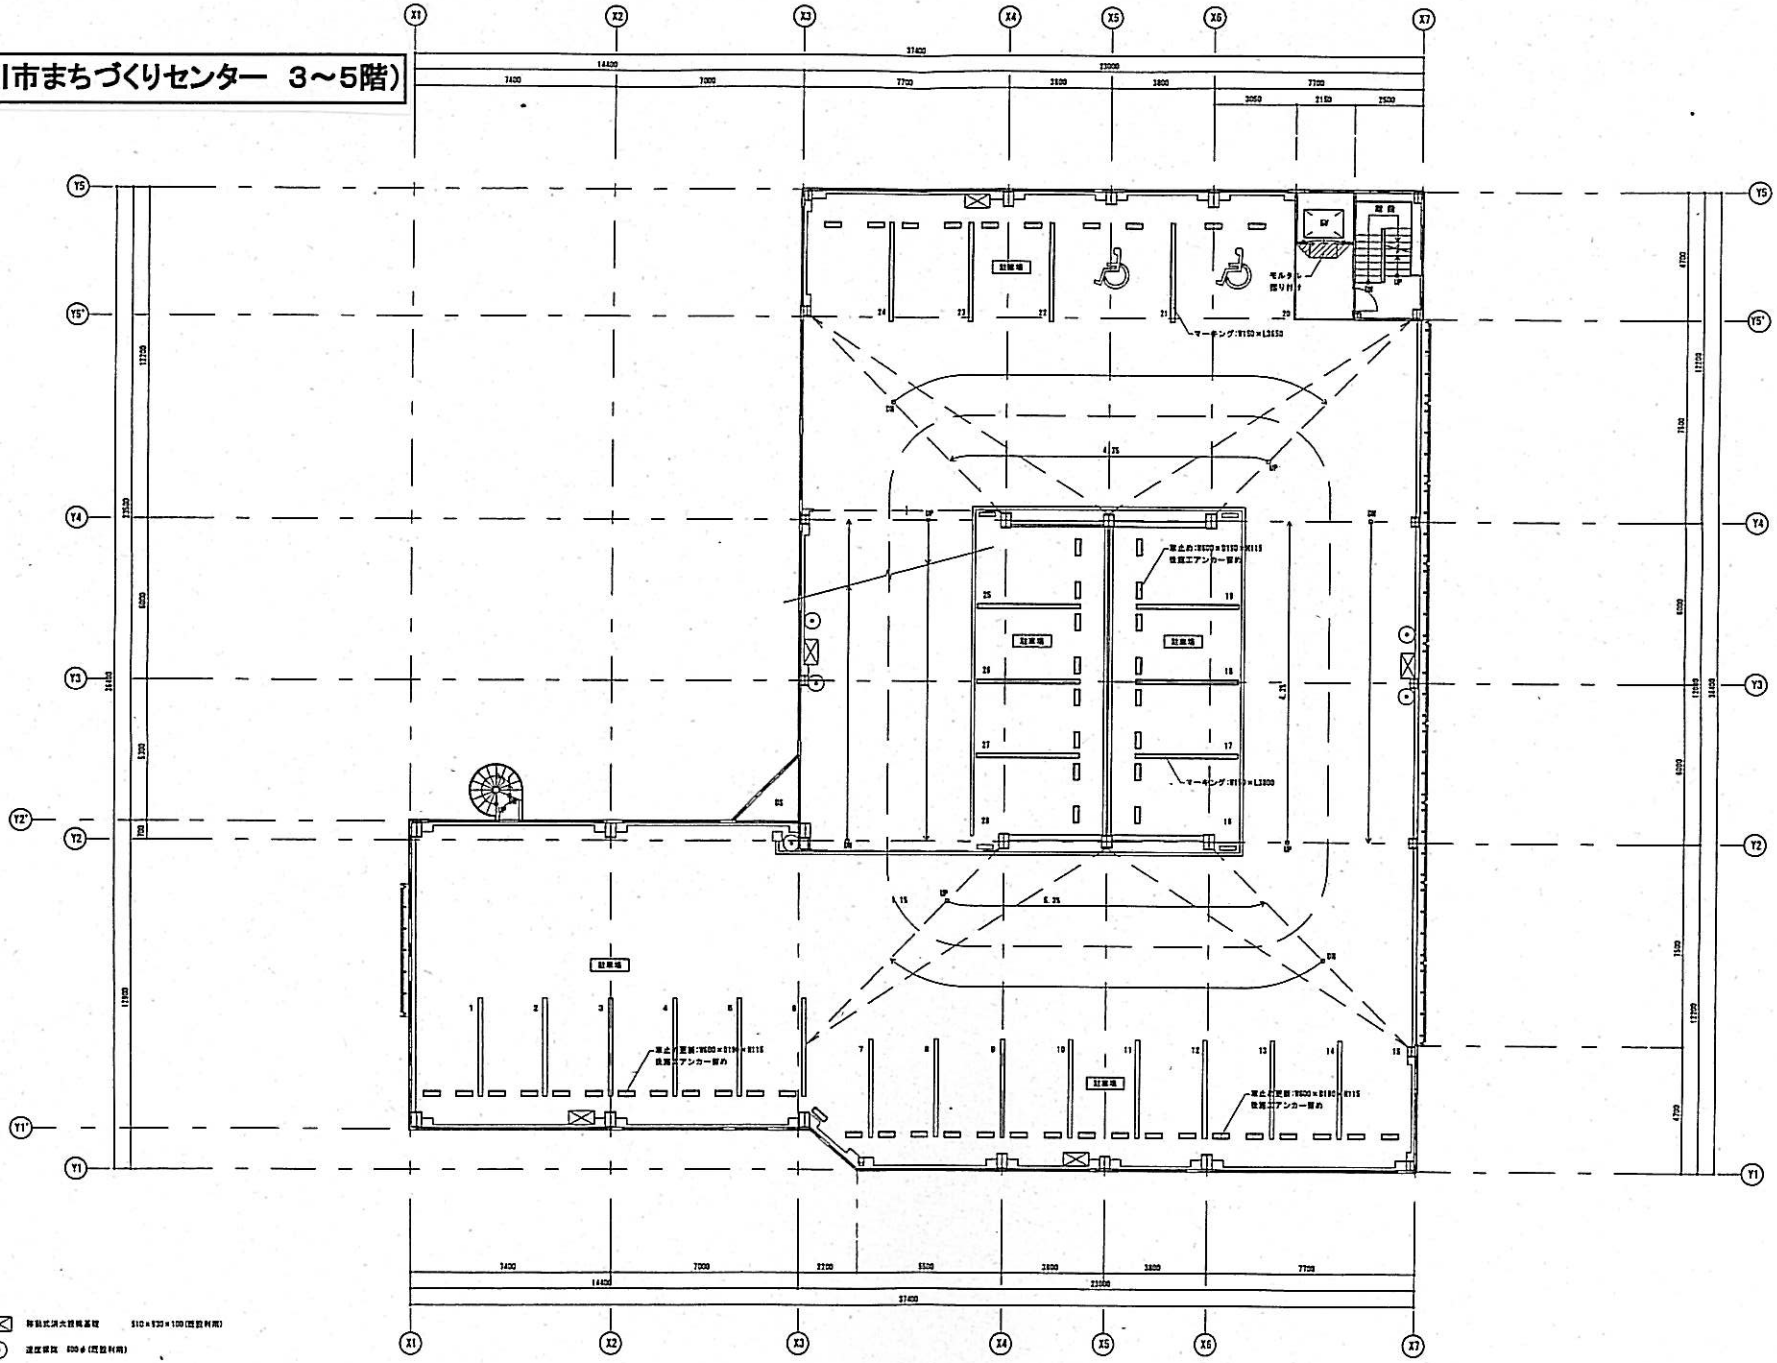

・ 移動式消火設備基礎　510×520×100(既設利用)

・ 連結散水　600φ(既設利用)

・ 呼出標識(既設利用)

3～5階平面図 S=1:100

特記事項	設計No.	工事名	図面名称	縮尺	図面番号	DATE
		まちづくりセンター改修工事	3～5階平面図（改修）	1:100	A-25	H23. 6