別図5 （滝川市まちづくりセンター R・PH階）

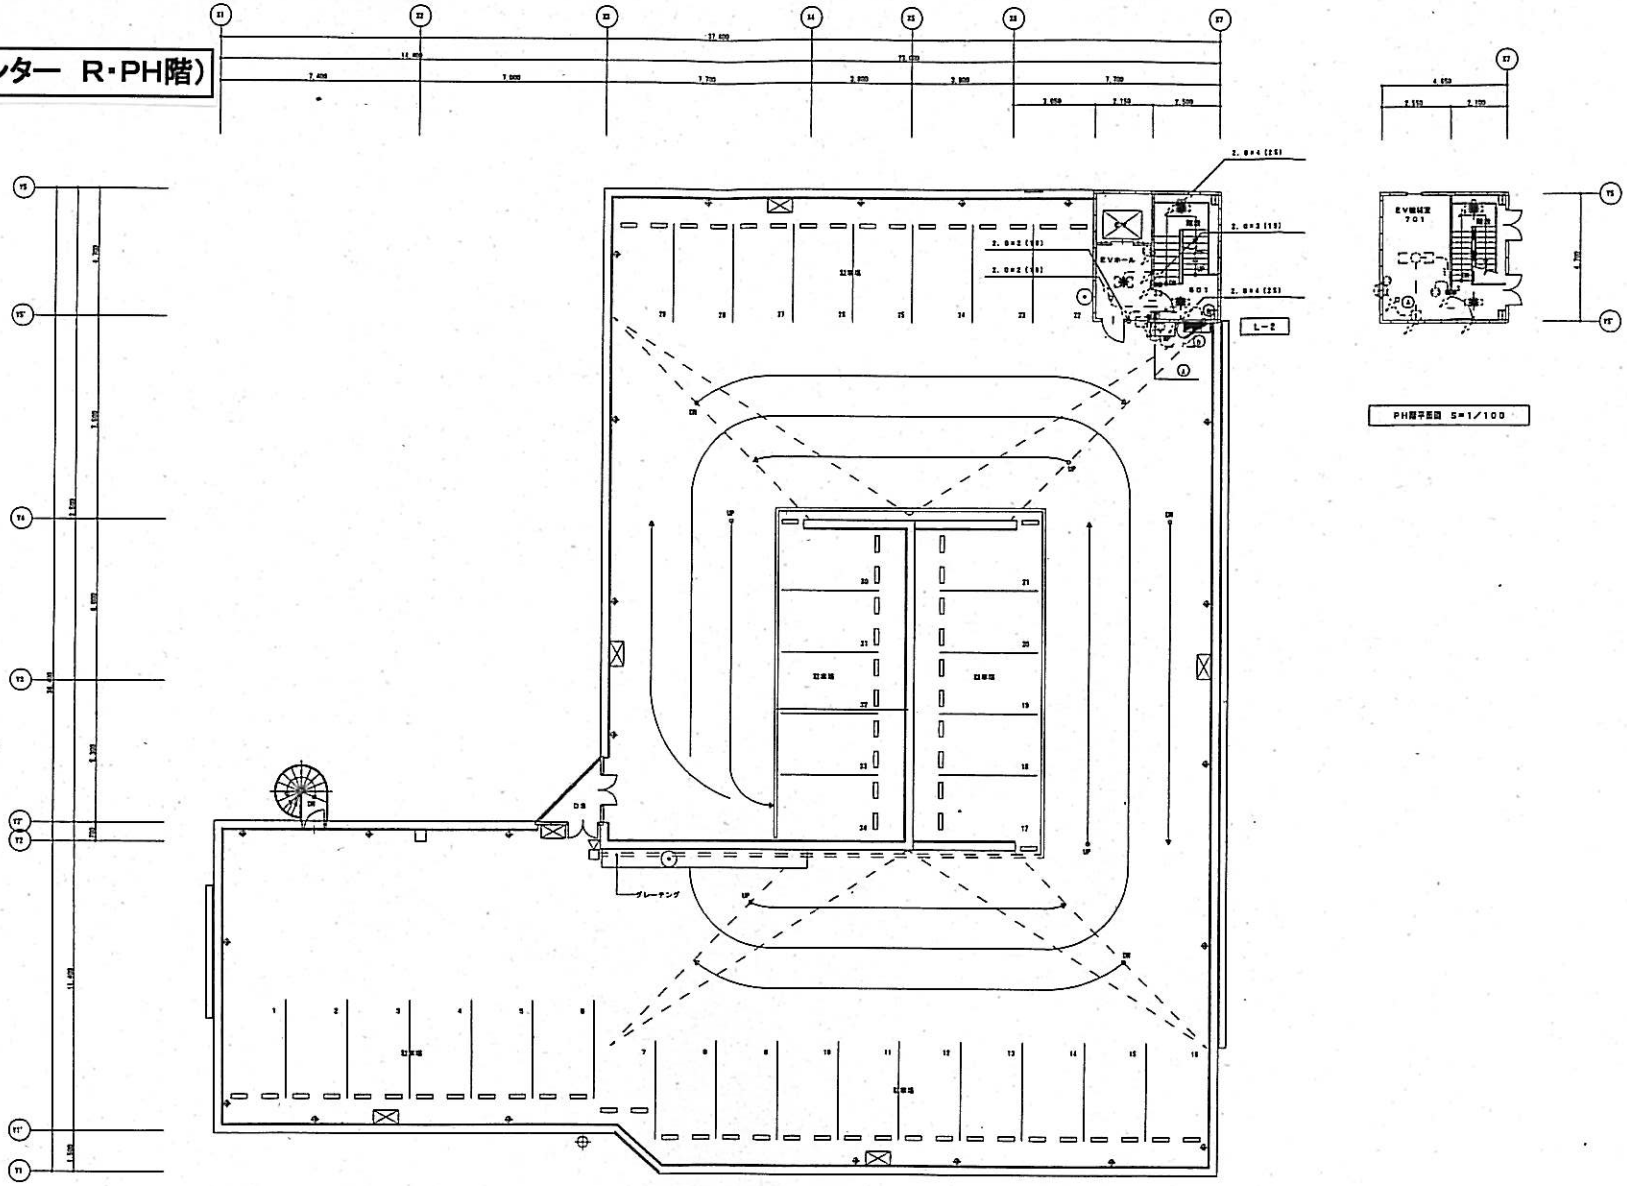

特記事項		設計No.	工事名	図面名称	縮尺	図面番号	DATE
			まちづくりセンター改修電気設備工事	電灯・コンセント設備 R・PH階平面図（改修後）	A1:1/100 A3:1/200	E-6	H23.6