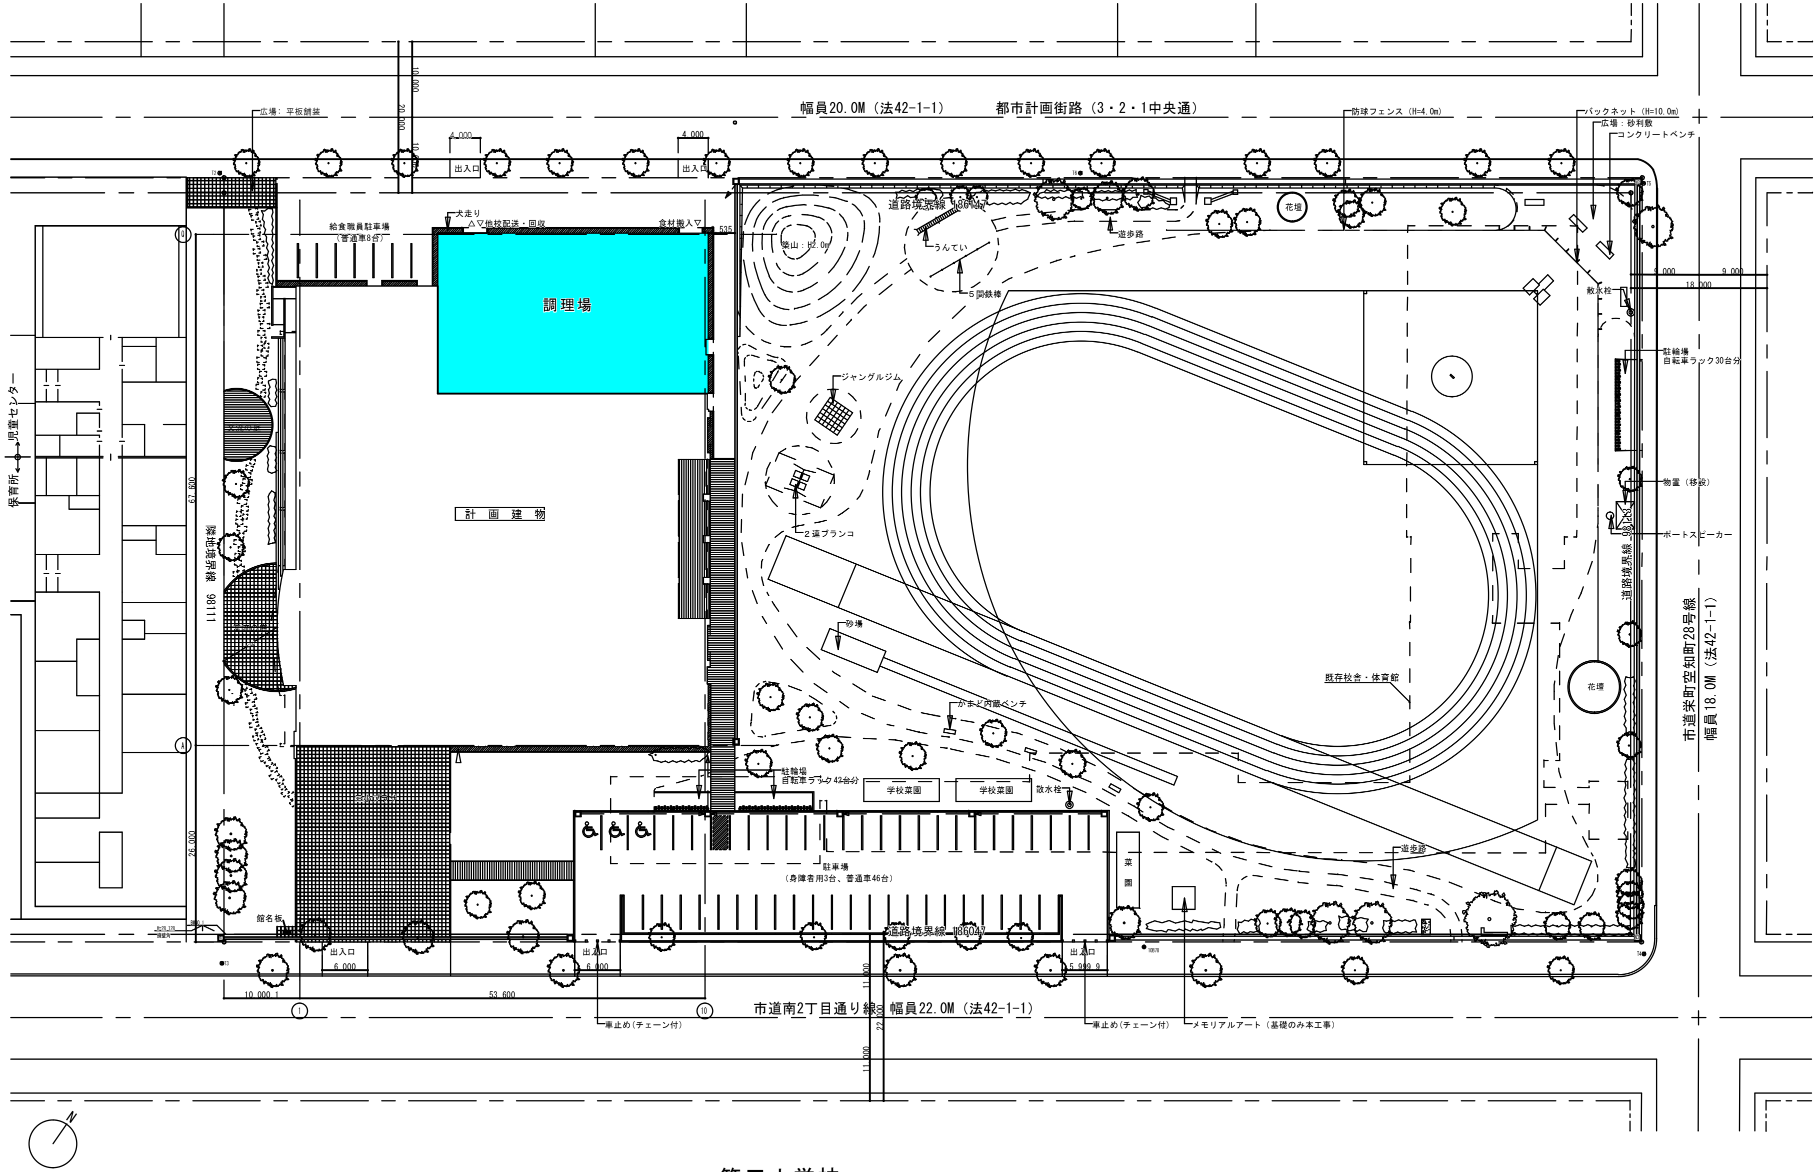
幅員20.0M（法42-1-1）　都市計画街路（3・2・1中央通）
広場：平板舗装
10,000
20,000
4,000
出入口
4,000
出入口
防球フェンス（H=4.0m）
バックネット（H=10.0m）
広場：砂利敷
コンクリートベンチ
道路境界線 186147
給食職員駐車場
（普通車8台）
犬走り
△▽他校配送・回収
食材搬入▽
535
築山：H2.0m
うんてい
5間鉄棒
遊歩路
花壇
9,000
9,000
18,000
散水栓
駐輪場
自転車ラック30台分
調理場
ジャングルジム
保育所
児童センター
67,600
隣地境界線 98111
計画建物
2連ブランコ
物置（移設）
ポートスピーカー
道路境界線 98113
砂場
既存校舎・体育館
花壇
市道栄町空知町28号線
幅員18.0M（法42-1-1）
かまど内蔵ベンチ
駐輪場
自転車ラック42台分
学校菜園
学校菜園
散水栓
三小プラザ
26,000
駐車場
（身障者用3台、普通車46台）
菜園
遊歩路
館名板
道路境界線 186047
出入口
6,000
出入口
6,000
出入口
5,999.9
10,000.1
53,600
11,000
22,000
11,000
市道南2丁目通り線 幅員22.0M（法42-1-1）
車止め（チェーン付）
車止め（チェーン付）
メモリアルアート（基礎のみ本工事）
N

第三小学校