


別図2 (滝川市まちづくりセンター 1階)

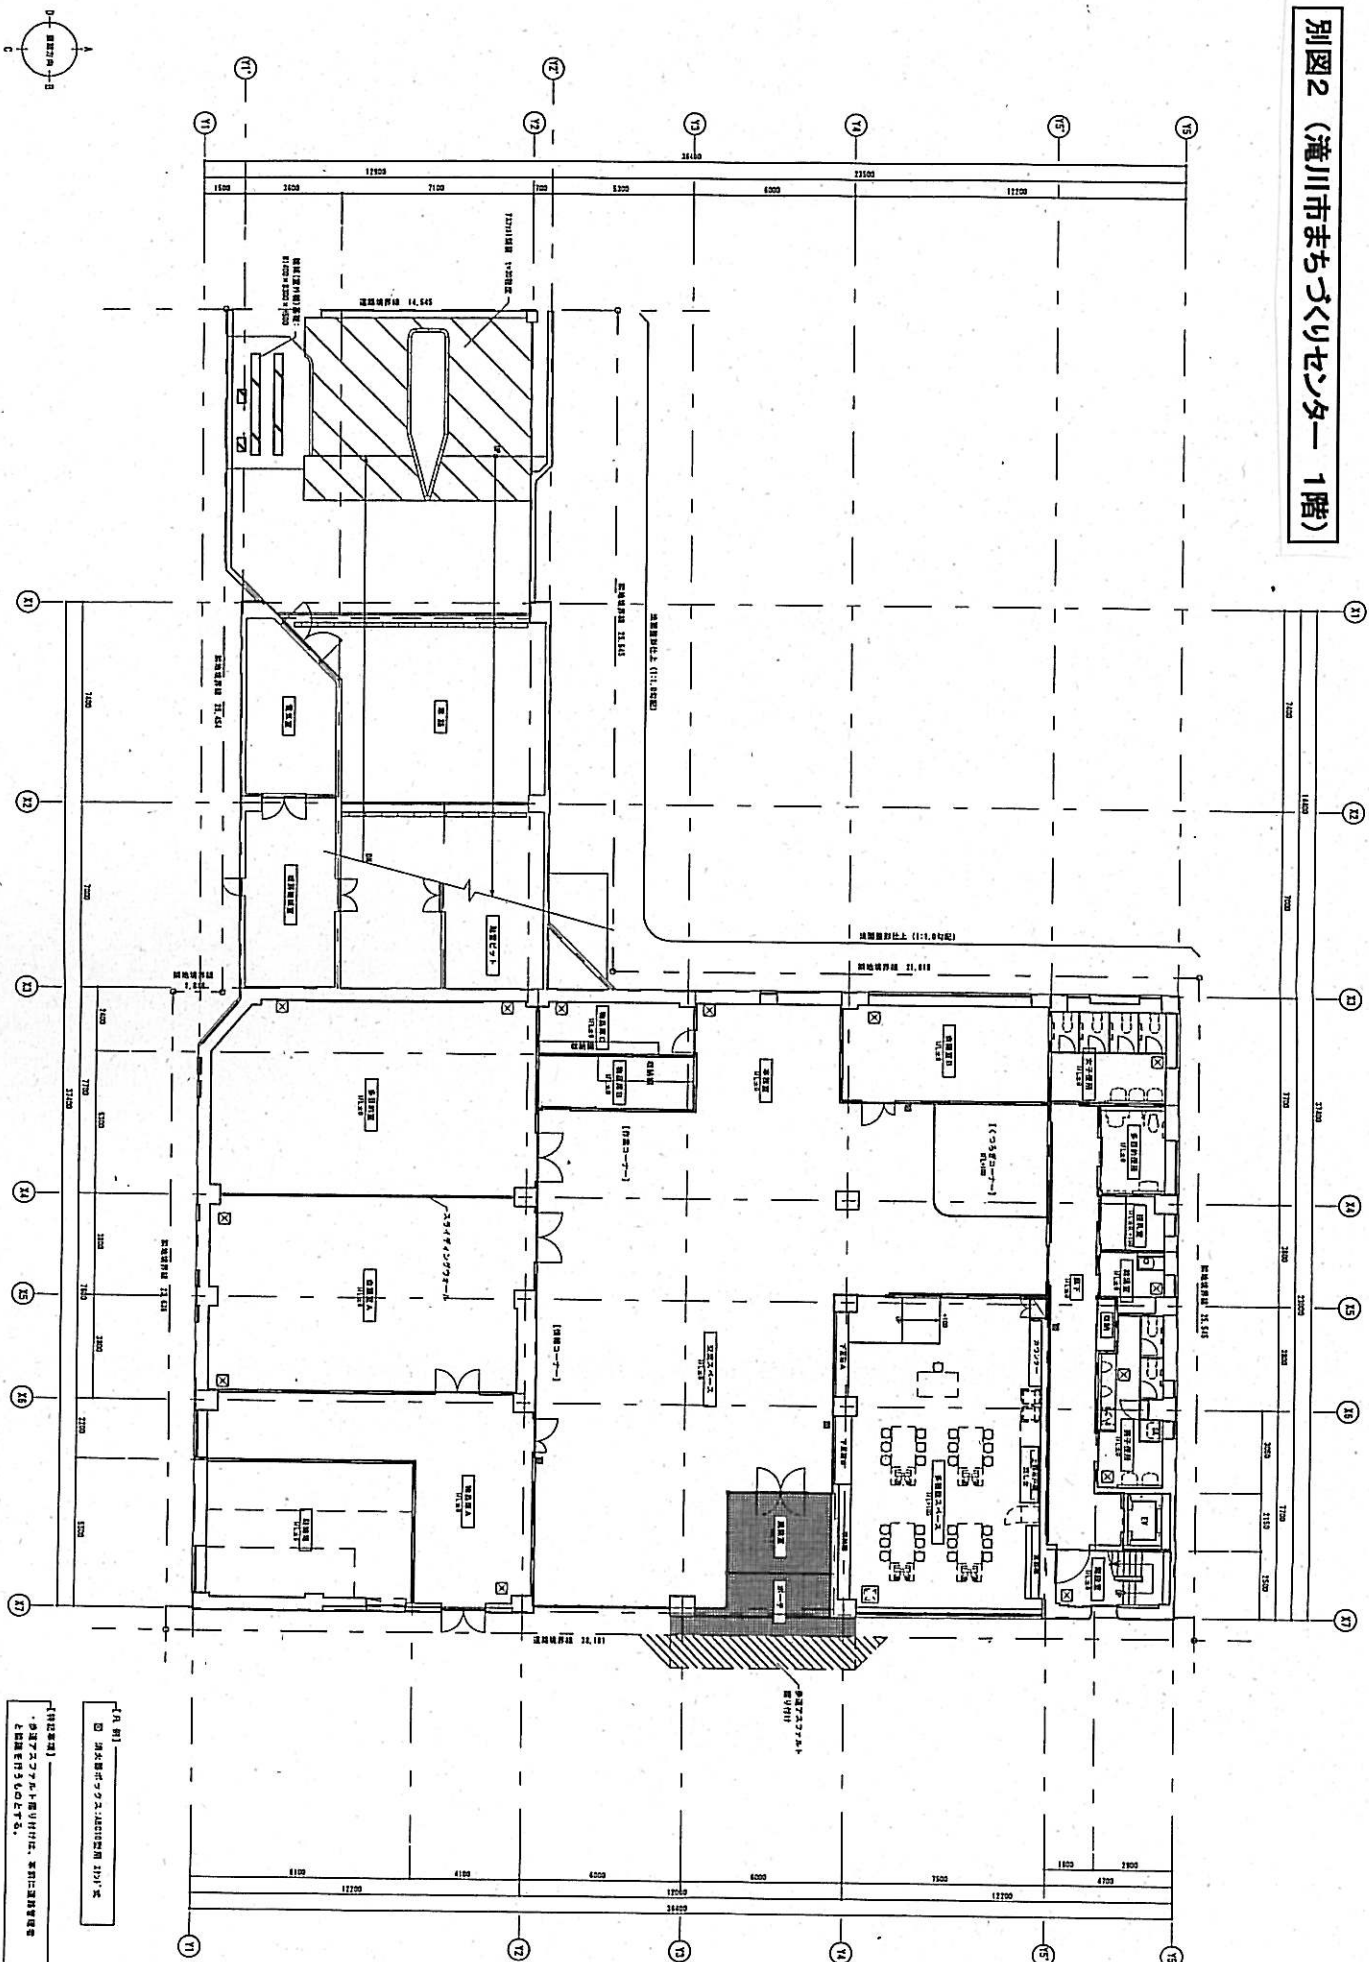

【凡例】

【付記事項】
