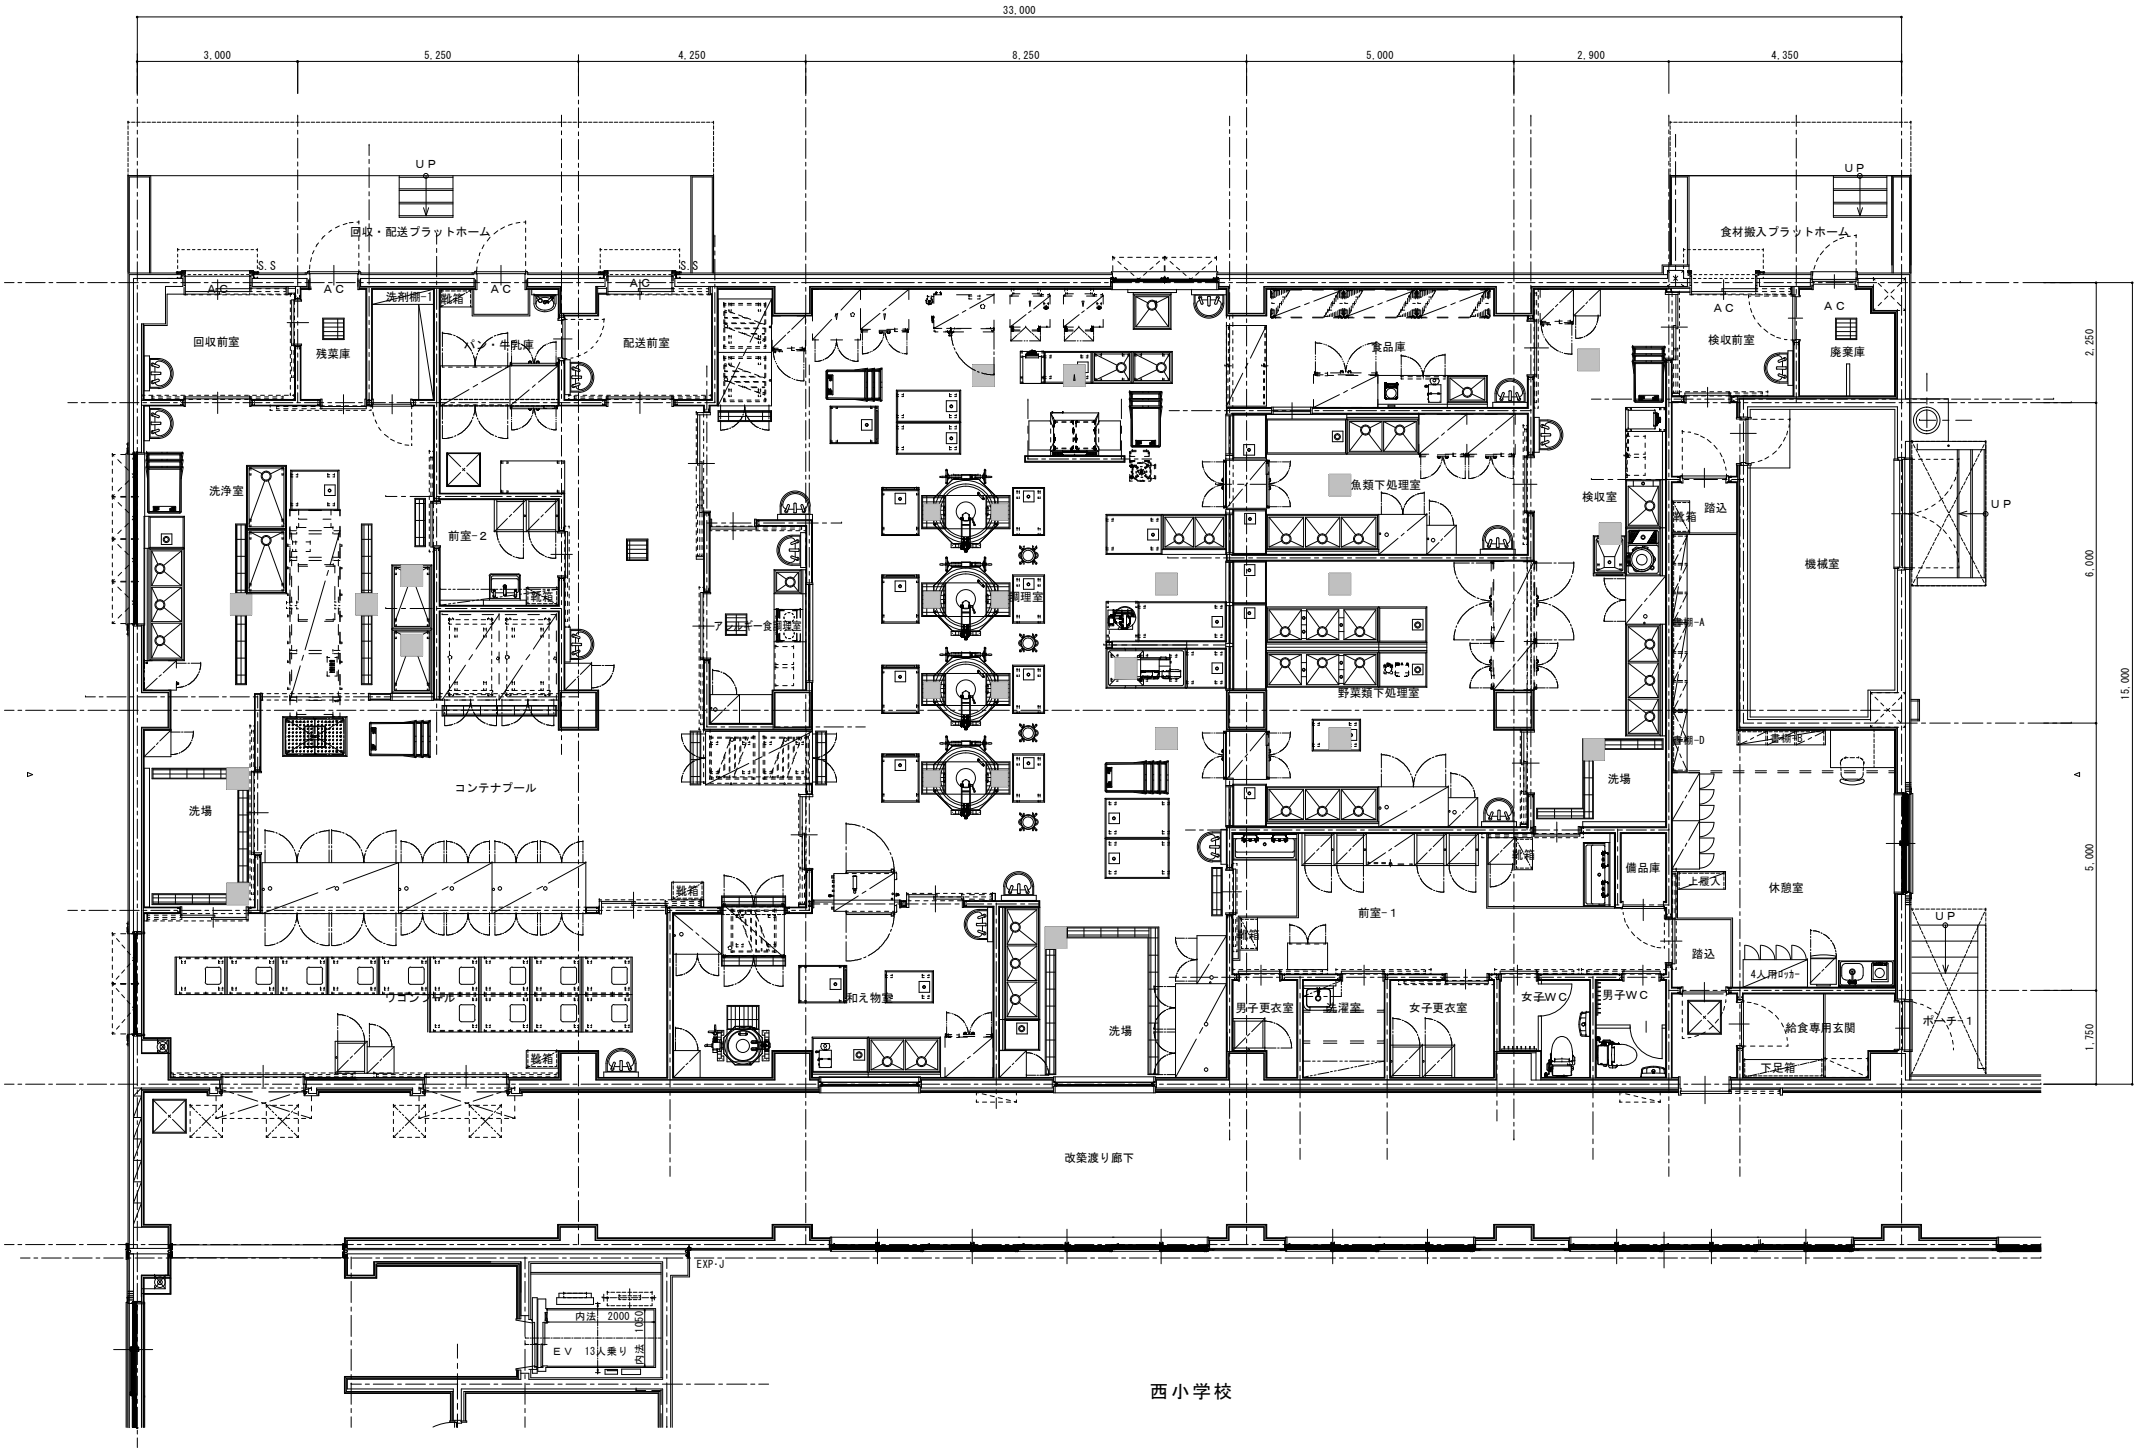
33,000
3,000
5,250
4,250
8,250
5,000
2,900
4,350
回収・配送プラットホーム
食材搬入プラットホーム
回収前室
残菜庫
洗剤棚
靴箱
パン・牛乳庫
配送前室
食品庫
検収前室
廃棄庫
洗浄室
前室-2
魚類下処理室
検収室
踏込
機械室
調理室
アレルギー食調理室
野菜類下処理室
コンテナプール
洗場
前室-1
備品庫
上履入
休憩室
ワゴンプール
和え物室
男子更衣室
洗濯室
女子更衣室
女子WC
男子WC
4人用ロッカー
給食専用玄関
下足箱
ポーチ-1
改築渡り廊下
EXP-J
内法 2000
ＥＶ 13人乗り
2,250
6,000
5,000
1,750
15,000

西小学校